


Superficie Construida Interior	123,94 m ²
Superficie Terraza Cubierta	59,19 m ²
Superficie Terraza Descubierta	48,00 m ²
Superficie Construida Total	231,13 m ²

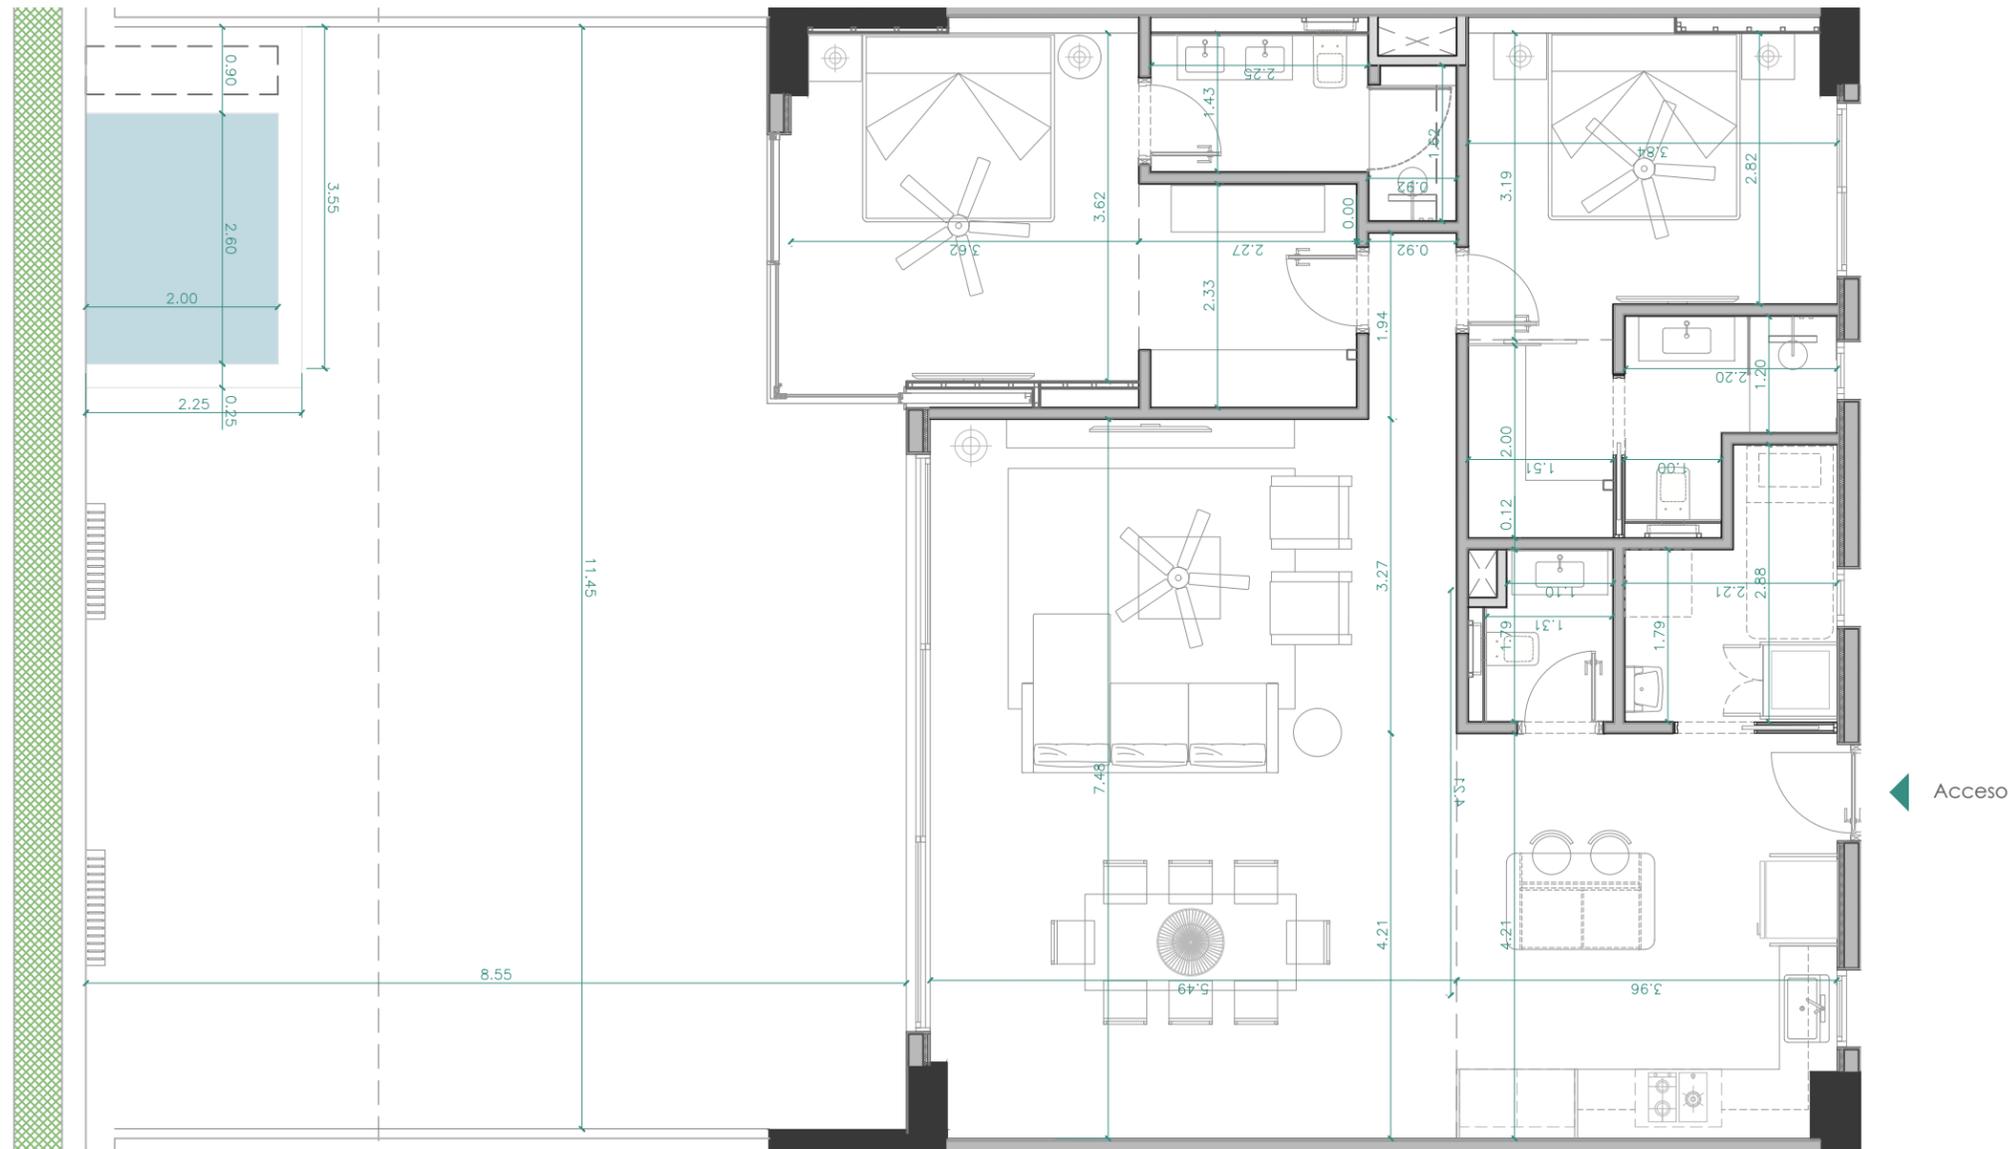

Cap Cana - Marina Sur
Republica Dominicana

Nombre de plano:

Planta Arquitectónica
Distribución

Denominación:

2 HABITACIONES

Fecha | 08/2023


Escala | 1:75 _ [17X11"]

Observaciones:

GESPROINGROUP

Calle Marcio Veloz Maggiolo
Edificio Tropical Garden,
Punta Cana, 23000
Republica Dominicana
www.gesproingroup.com

Superficie Construida Interior	123,94 m ²
Superficie Terraza Cubierta	59,19 m ²
Superficie Terraza Descubierta	48,00 m ²
Superficie Construida Total	231,13 m ²

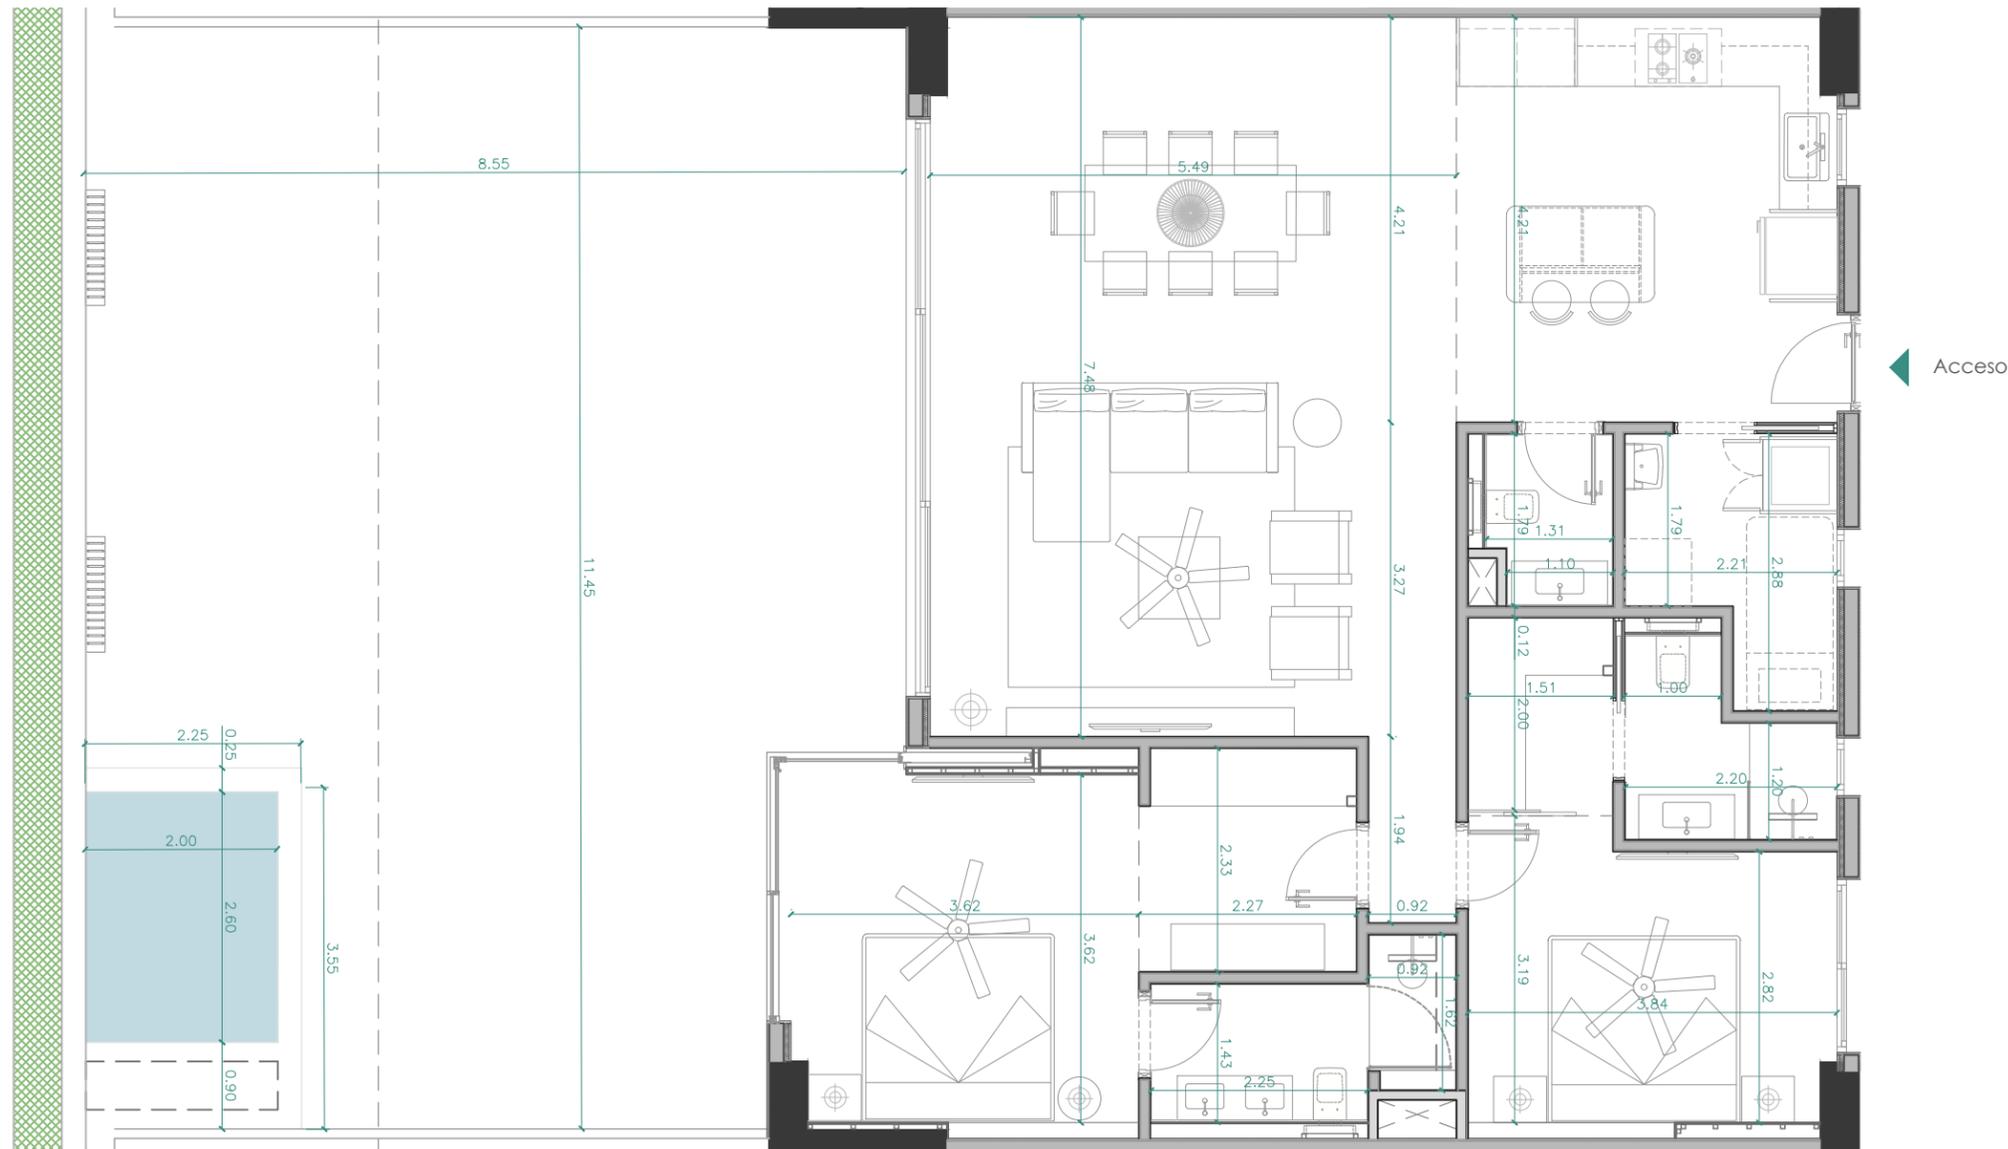

Cap Cana - Marina Sur
Republica Dominicana

Nombre de plano:

Planta Arquitectónica
Distribución

Denominación:

2 HABITACIONES

Fecha | 08/2023



Escala | 1:75 _ [17X11"]

Observaciones:

GESPROINGROUP

Calle Marzio Veloz Maggialo
Edificio Tropical Garden,
Punta Cana, 23000
Republica Dominicana
www.gesproingroup.com

Superficie Construida Interior	123,94 m ²
Superficie Terraza Cubierta	59,19 m ²
Superficie Terraza Descubierta	48,00 m ²
Superficie Construida Total	231,13 m ²

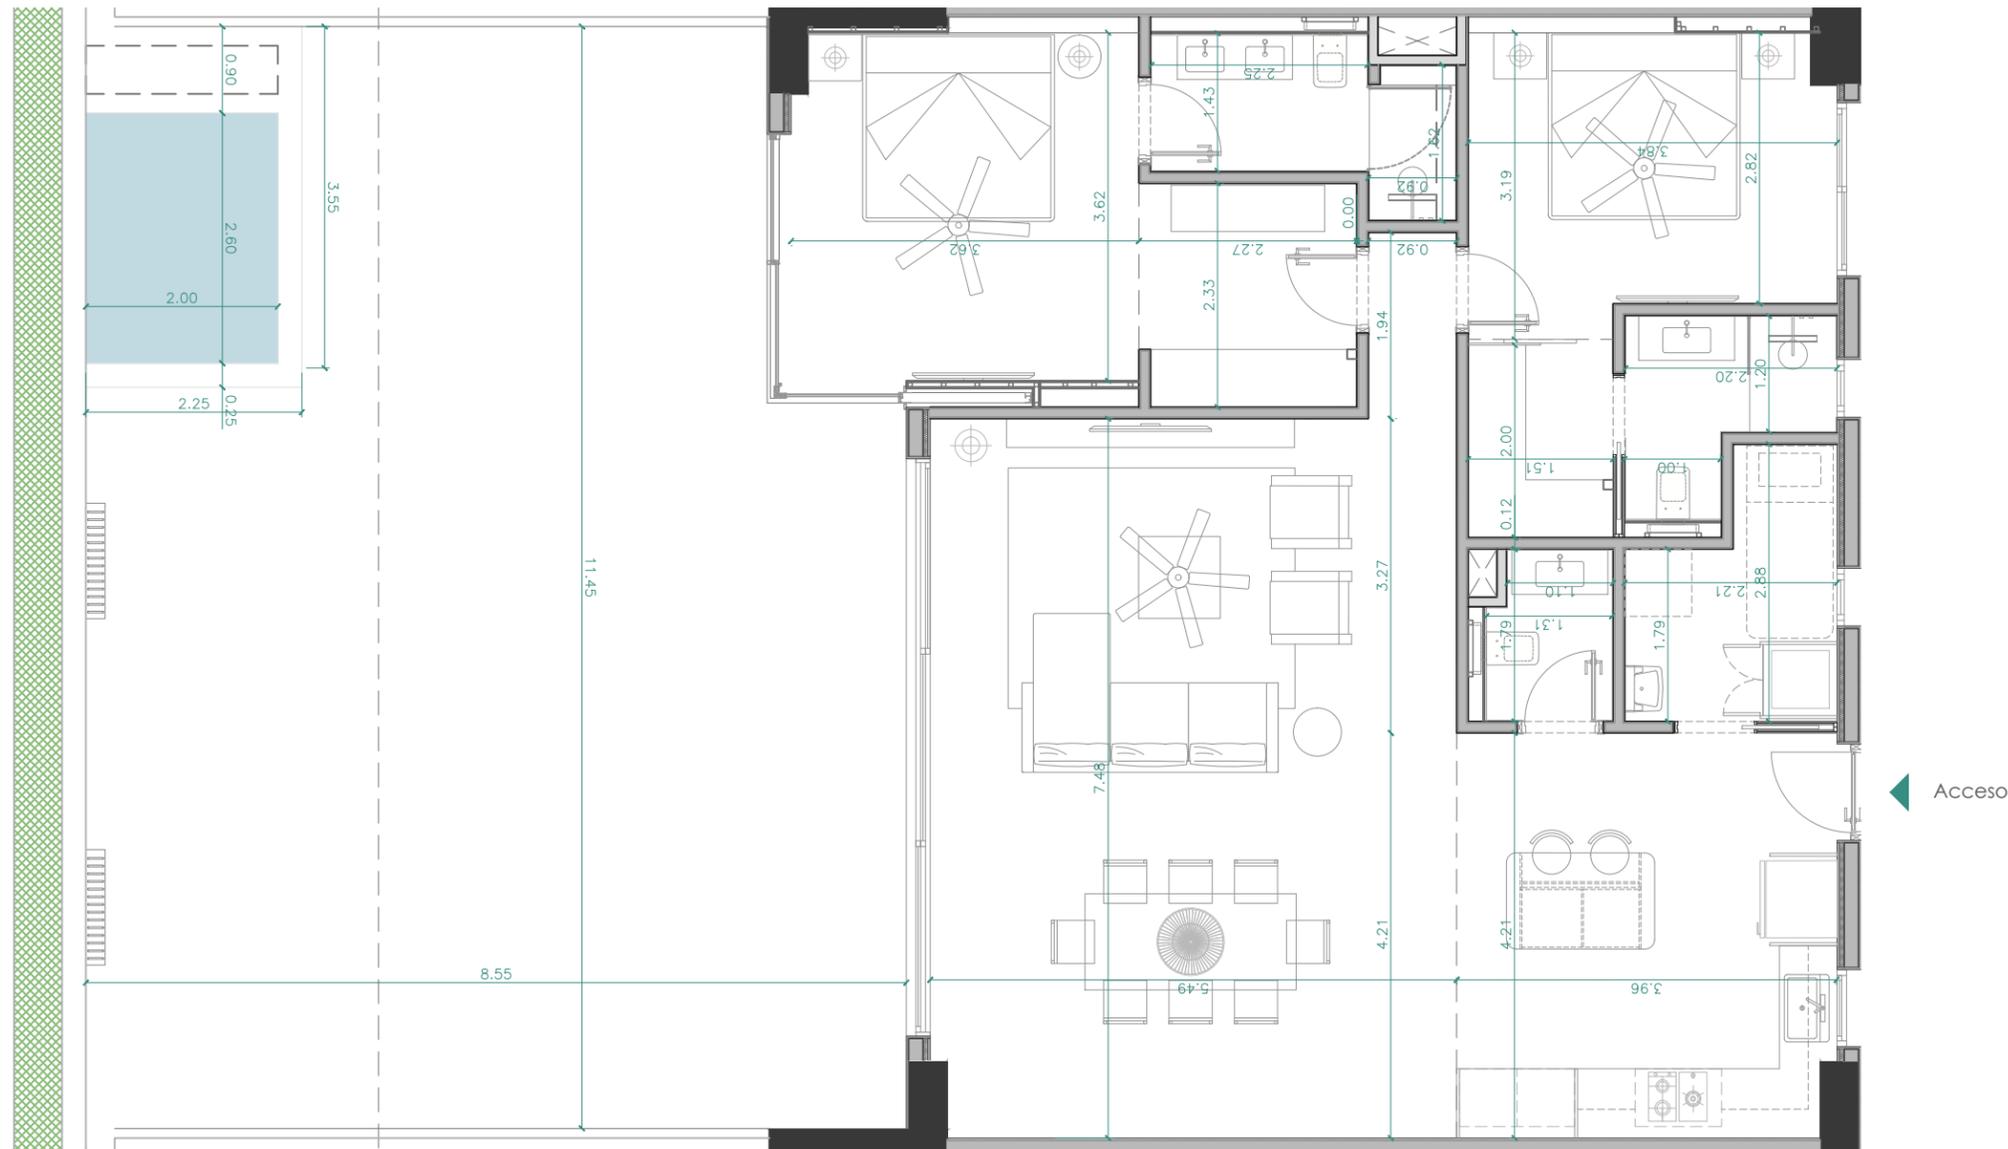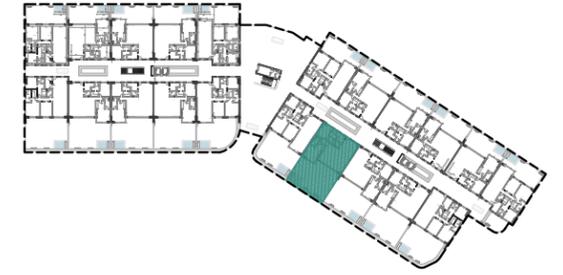

MARINA GARDEN 2

Cap Cana - Marina Sur
Republica Dominicana

Nombre de plano:

Planta Arquitectónica
Distribución

Denominación:

2 HABITACIONES

Fecha | 08/2023


Escala | 1:75 _ [17X11"]

Observaciones:

GESPROINGROUP

Calle Marcio Veloz Maggiolo
Edificio Tropical Garden,
Punta Cana, 23000
Republica Dominicana
www.gesproingroup.com

Superficie Construida Interior	139,79 m ²
Superficie Terraza Cubierta	58,78 m ²
Superficie Terraza Descubierta	42,31 m ²
Superficie Construida Total	240,88 m ²

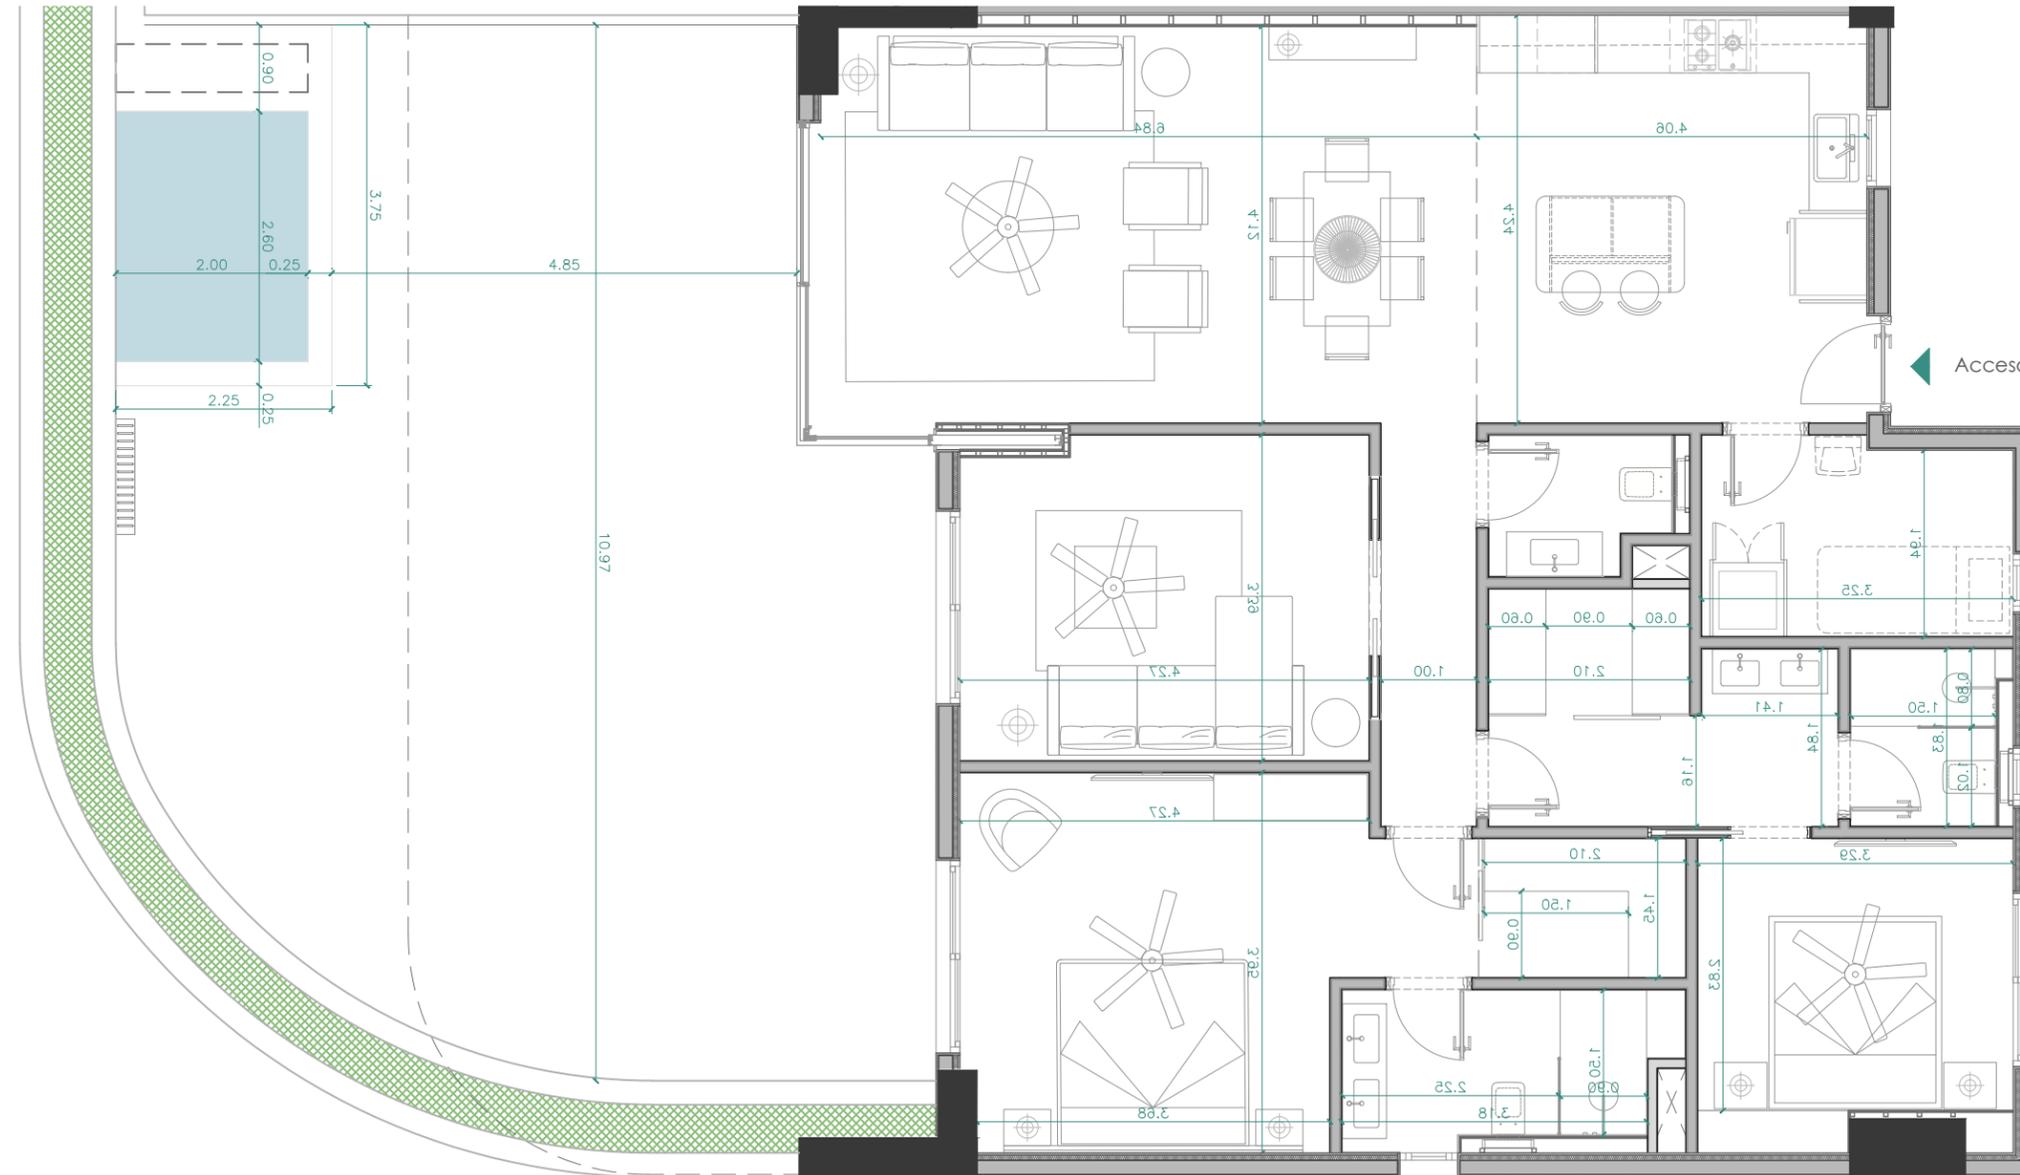

MARINA GARDEN 2

Cap Cana - Marina Sur
República Dominicana

Nombre de plano:

Planta Arquitectónica
Distribución

Denominación:

2 HAB + FAMILY
ROOM

Fecha | 08/2023


Escala | 1:75 [17X11"]

Observaciones:

GESPROINGROUP

Calle Marcio Veloz Maggiolo
Edificio Tropical Garden,
Punta Cana, 23000
República Dominicana
www.gesproingroup.com

Superficie Construida Interior	123,87 m ²
Superficie Terraza Cubierta	59,20 m ²
Superficie Terraza Descubierta	48,00 m ²
Superficie Construida Total	231,06 m ²

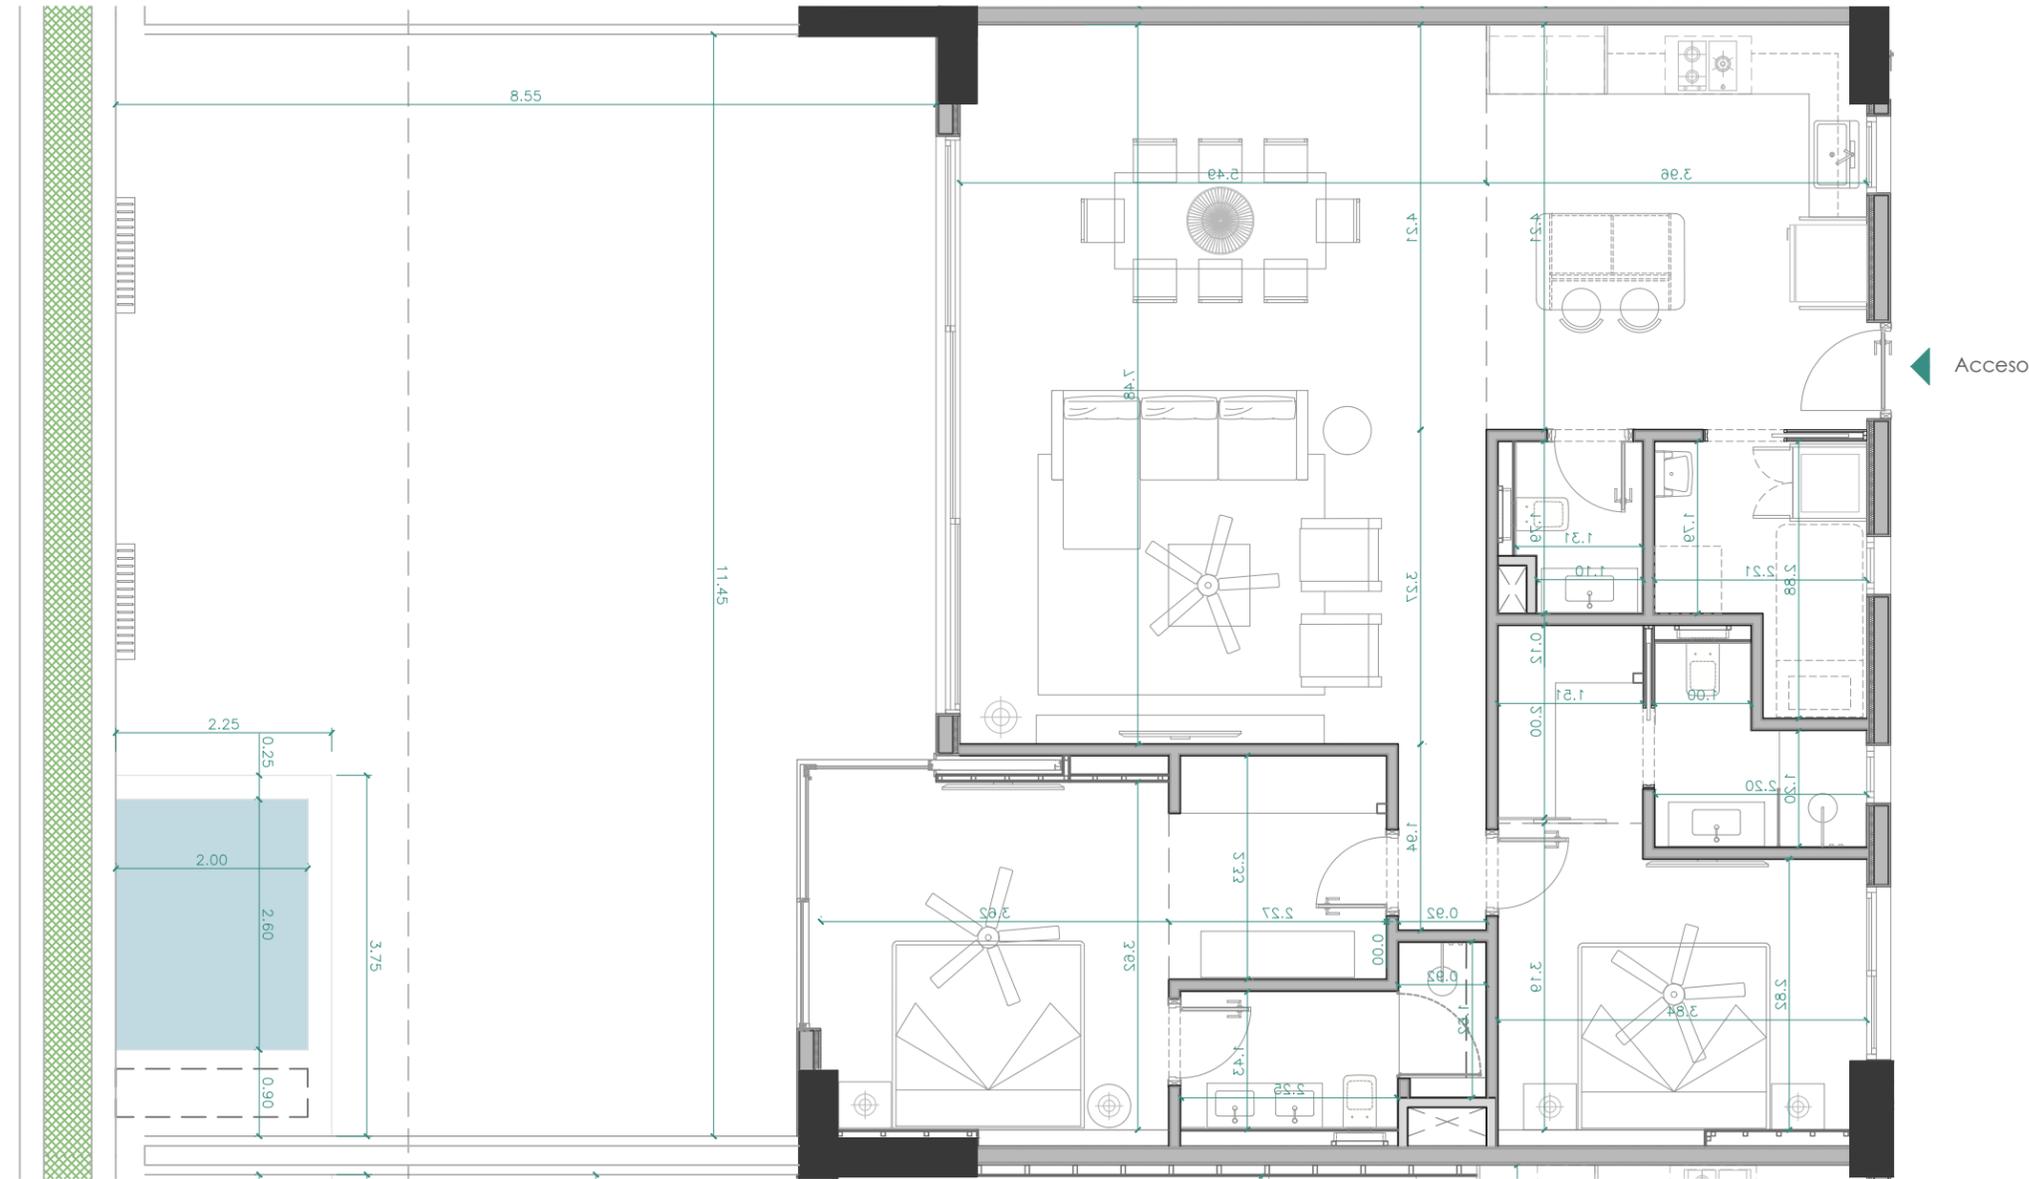

Acceso



MARINA GARDEN 2

Cap Cana - Marina Sur
Republica Dominicana

Nombre de plano:

Planta Arquitectónica
Distribución

Denominación:

2 HABITACIONES

Fecha | 08/2023


Escala | 1:75 _ [17X11"]

Observaciones:

GESPROINGROUP

Calle Marcio Veloz Maggiolo
Edificio Tropical Garden,
Punta Cana, 23000
Republica Dominicana
www.gesproingroup.com

Superficie Construida Interior	123,87 m ²
Superficie Terraza Cubierta	59,20 m ²
Superficie Terraza Descubierta	48,00 m ²
Superficie Construida Total	231,06 m ²

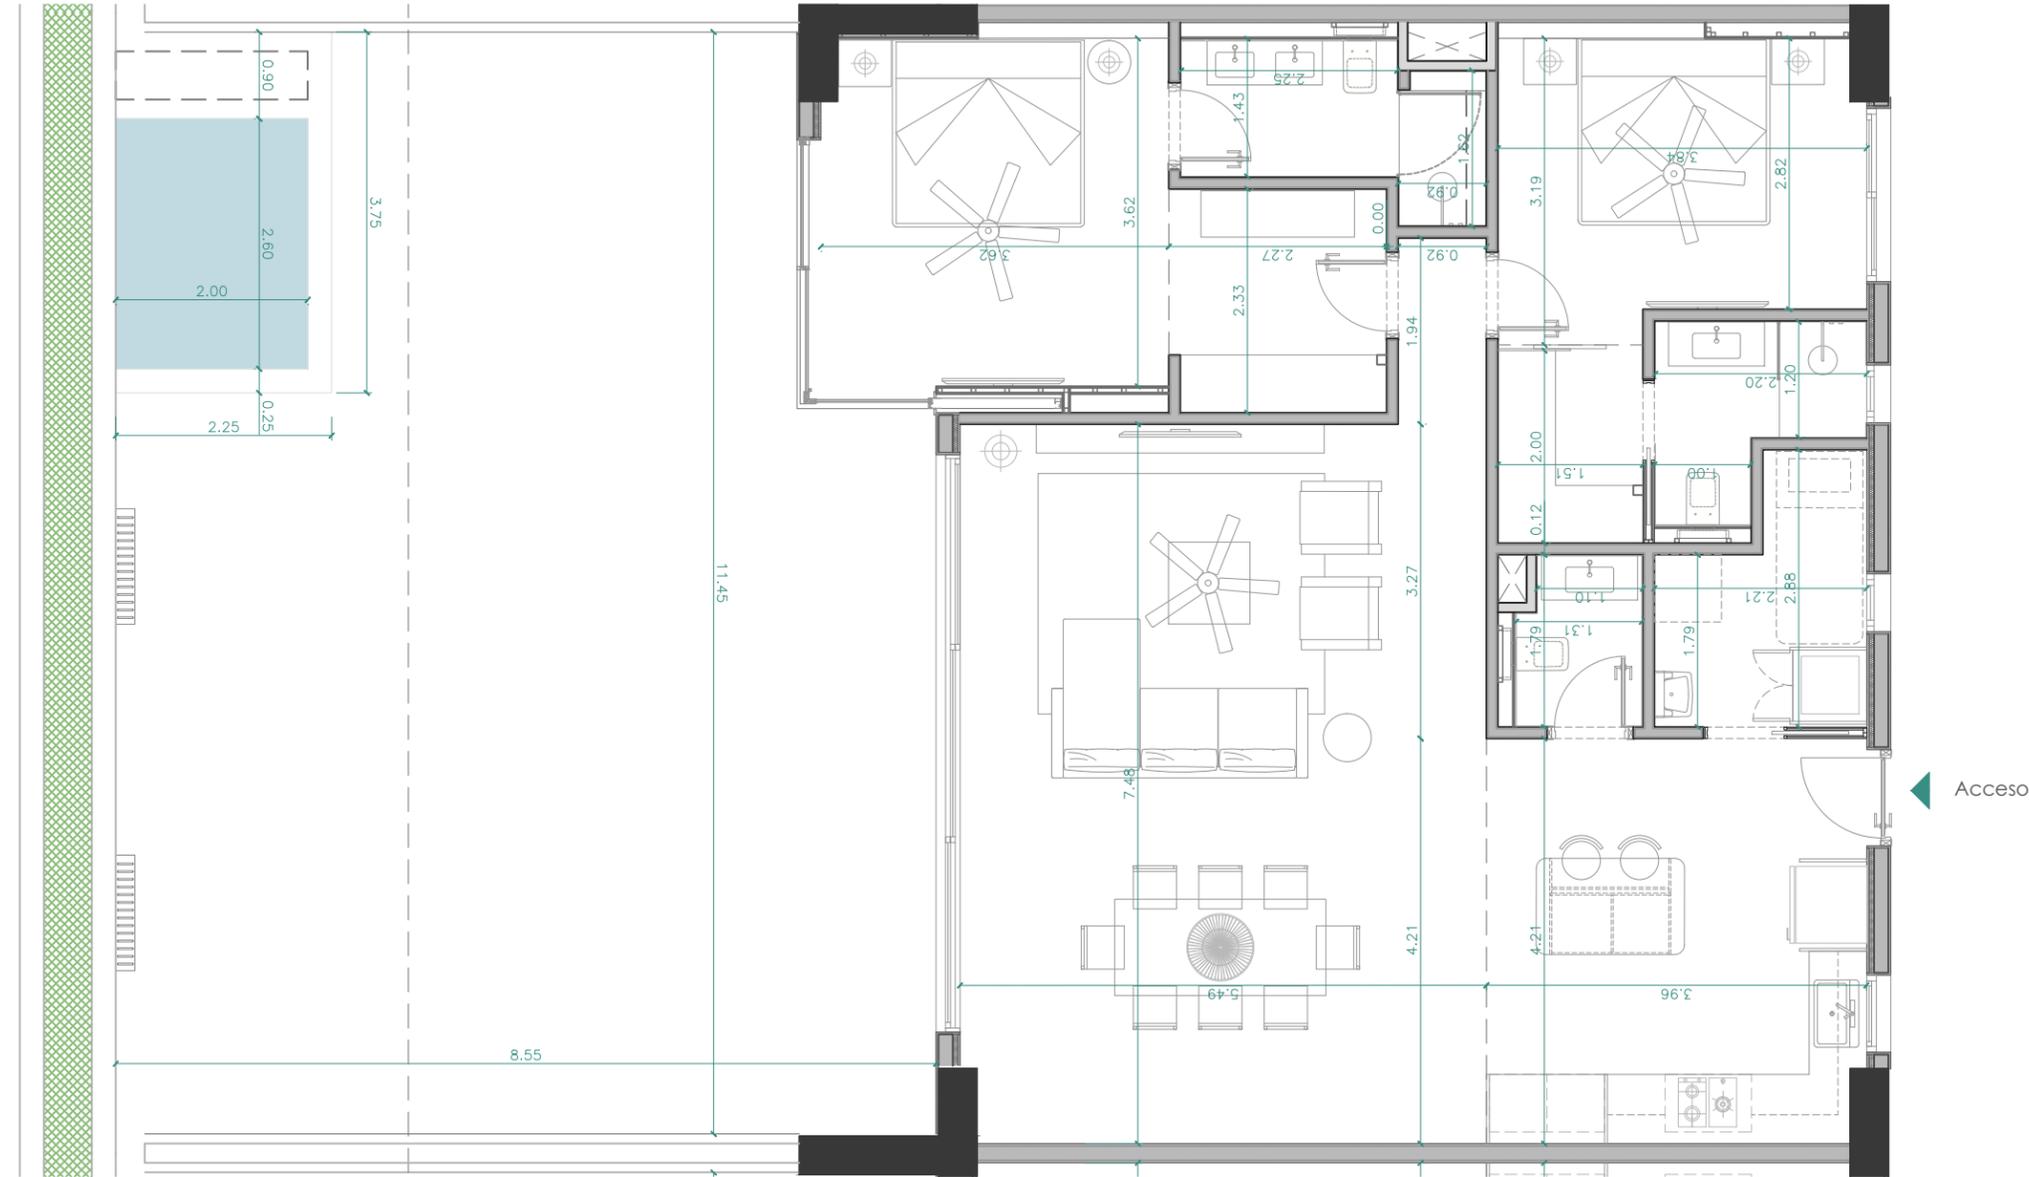

MARINA GARDEN 2

Cap Cana - Marina Sur
Republica Dominicana

Nombre de plano:

Planta Arquitectónica
Distribución

Denominación:

2 HABITACIONES

Fecha | 08/2023



Escala | 1:75 _ [17X11"]

Observaciones:

GESPROINGROUP

Calle Marcio Veloz Maggiolo
Edificio Tropical Garden,
Punta Cana, 23000
Republica Dominicana
www.gesproingroup.com

Superficie Construida Interior	123,91 m ²
Superficie Terraza Cubierta	59,21 m ²
Superficie Construida Total	183,12 m ²

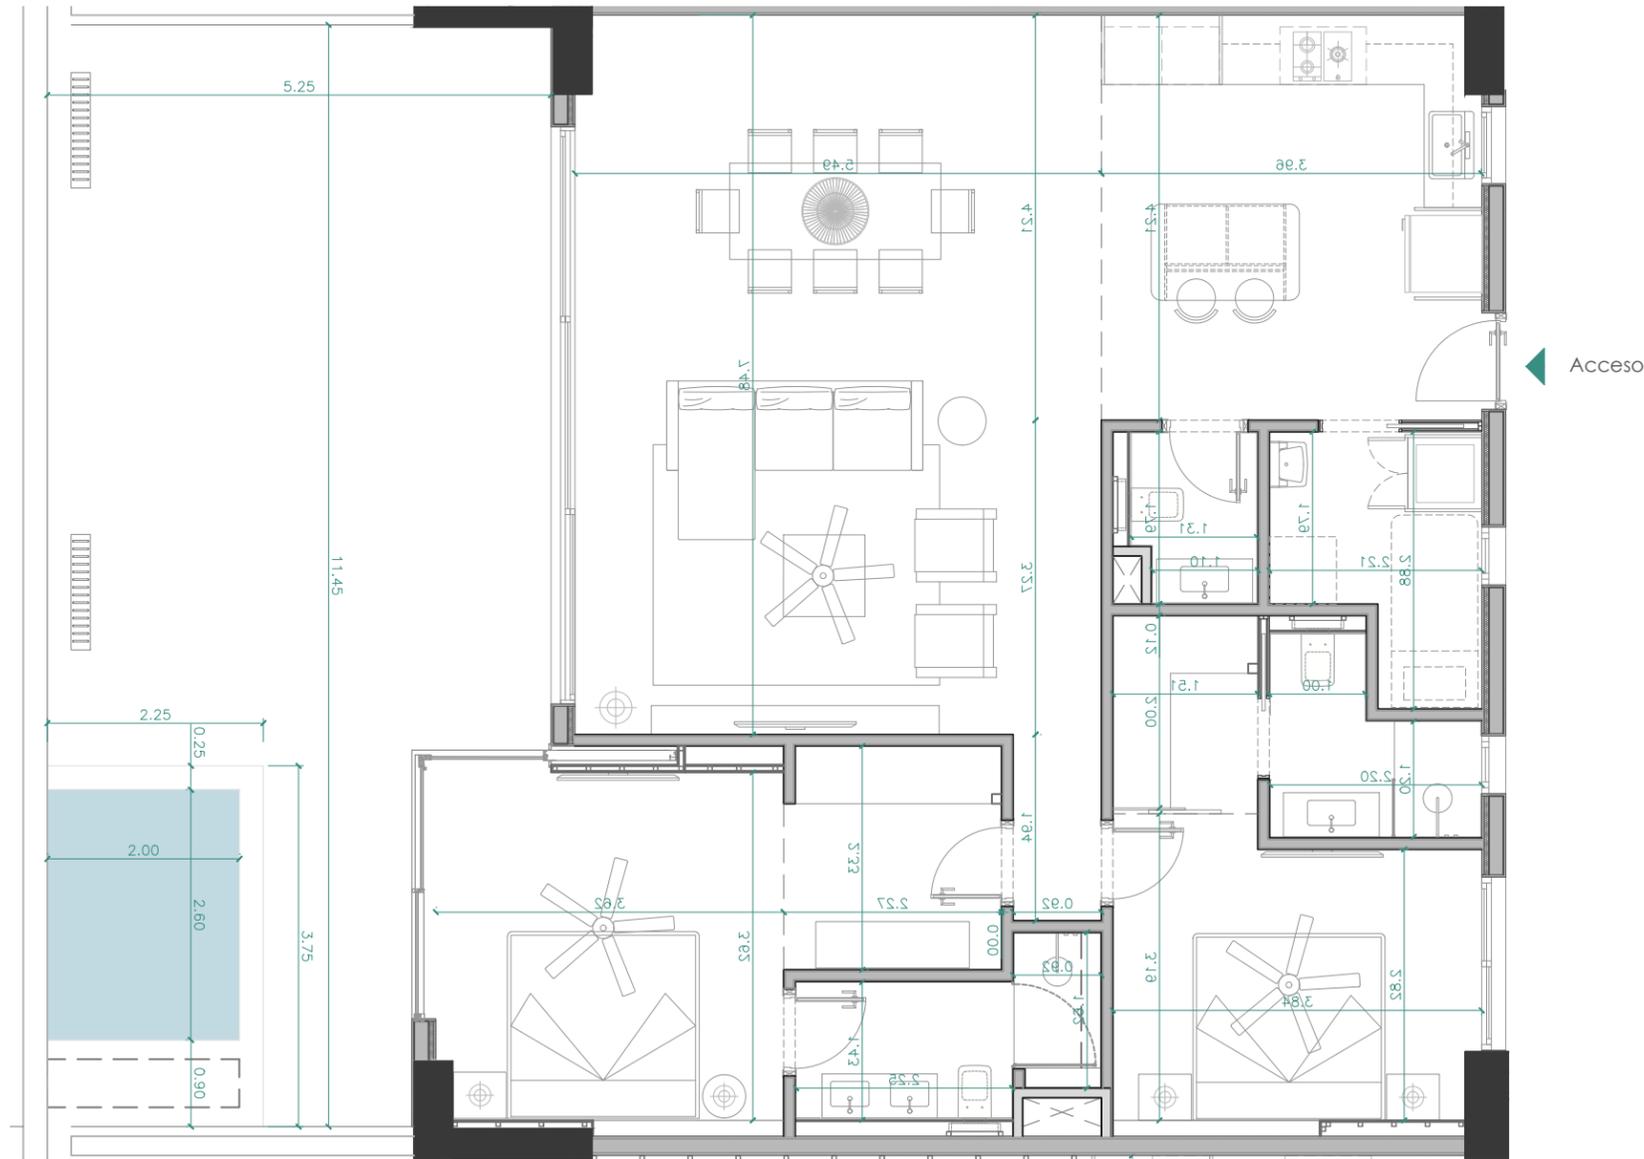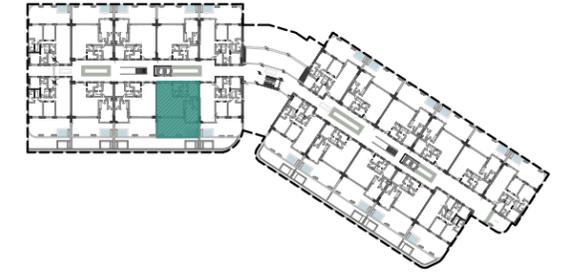

MARINA GARDEN 2

Cap Cana - Marina Sur
República Dominicana

Nombre de plano:

Planta Arquitectónica
Distribución

Denominación:

2 HABITACIONES

Fecha | 08/2023

Escala | 1:75 _ [17X11"]

Observaciones:

GESPROINGROUP

Calle Marcio Veloz Maggiolo
Edificio Tropical Garden,
Punta Cana, 23000
República Dominicana
www.gesproingroup.com