


TIPOLOGÍA

V1.A

ÁREAS TOTALES

Superficie Construida Interior	42.58 m²
Superficie Construida Terraza Cubierta	10.68 m²
Superficie Construida Terraza Descubierta	3.11 m²
Superficie Construida Total	56.37 m²


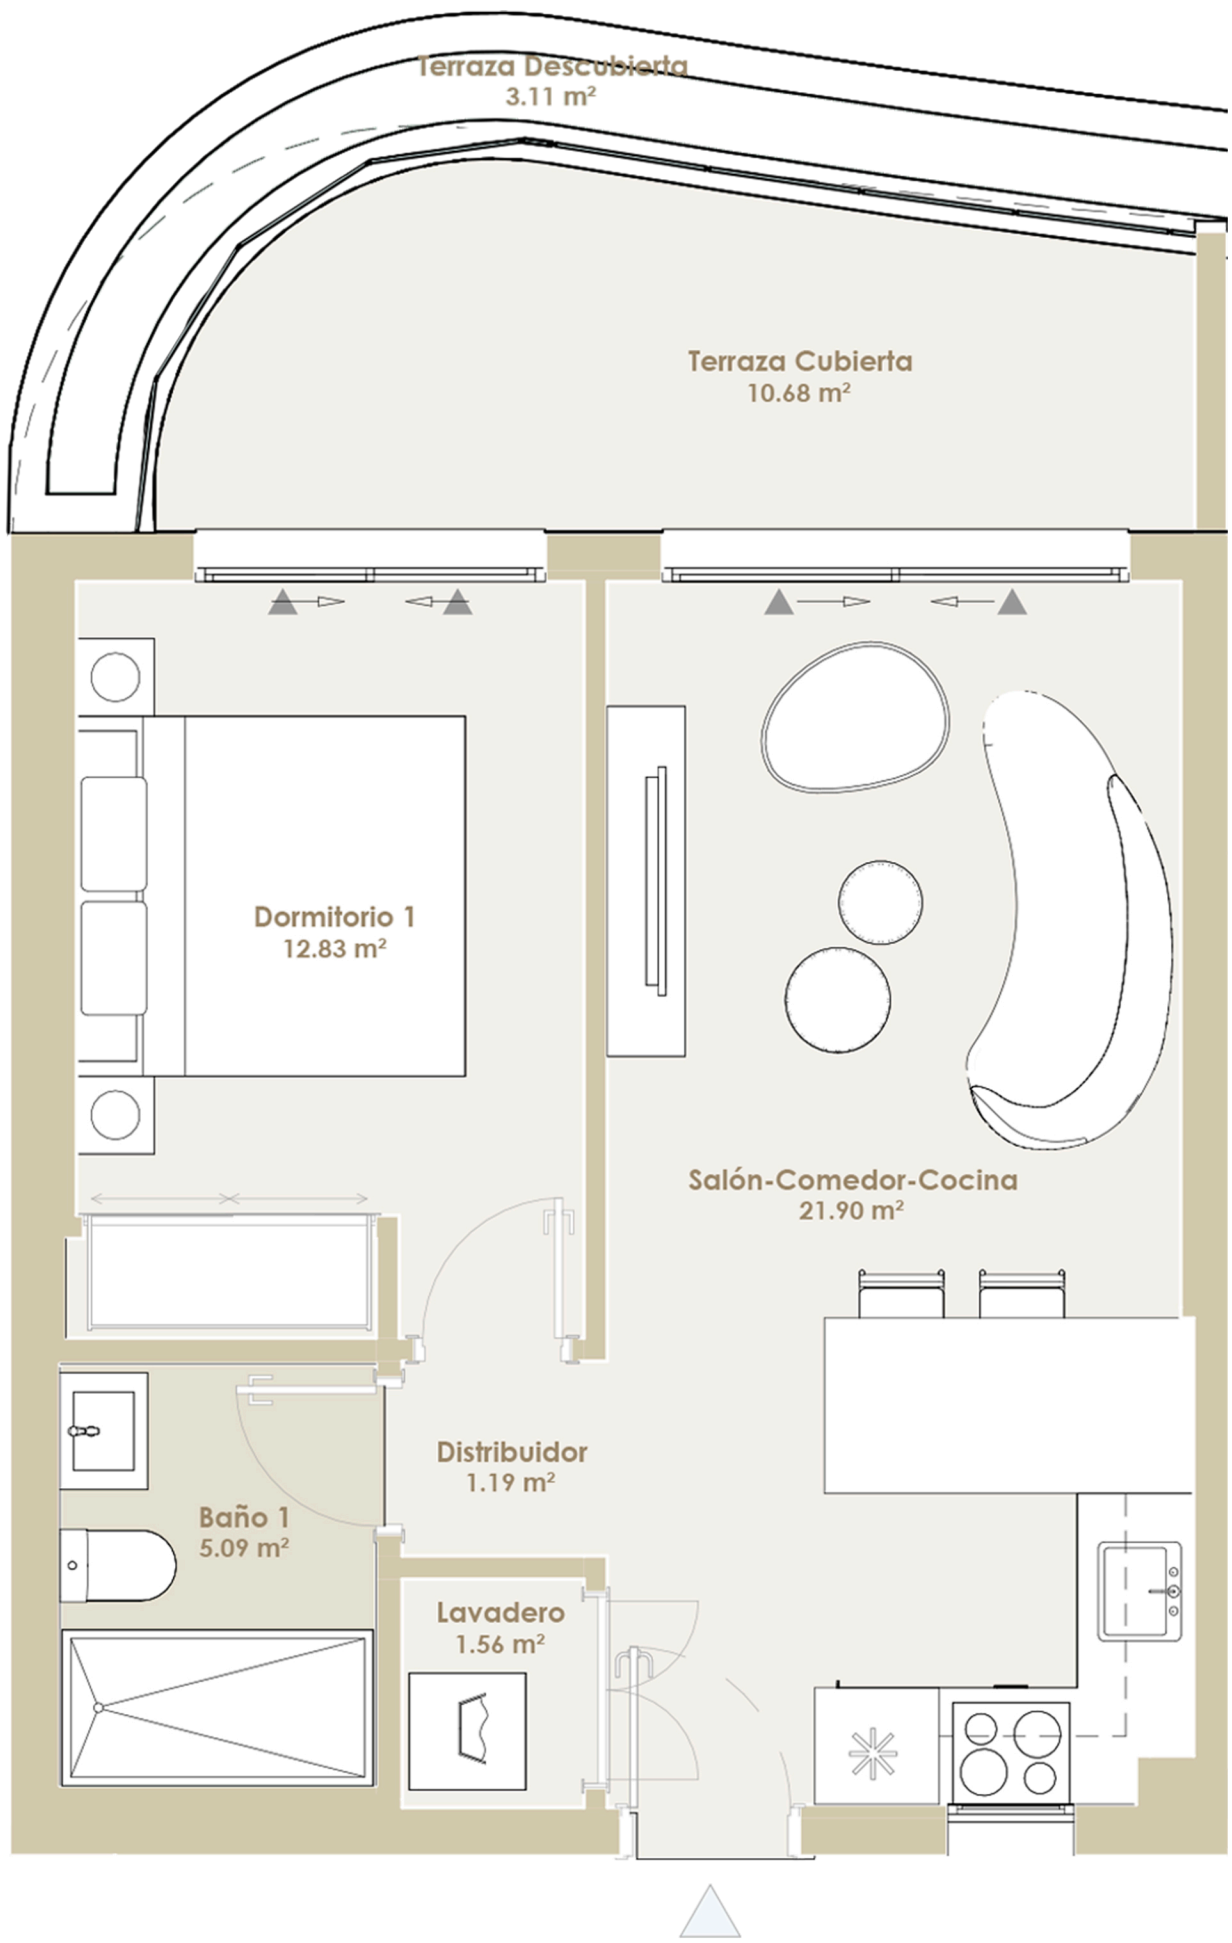


TIPOLOGÍA

V1.B

ÁREAS TOTALES

Superficie Construida Interior	39.69 m²
Superficie Construida Terraza Cubierta	4.29 m²
Superficie Construida Terraza Descubierta	4.31 m²
Superficie Construida Total	48.29 m²

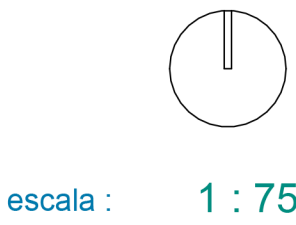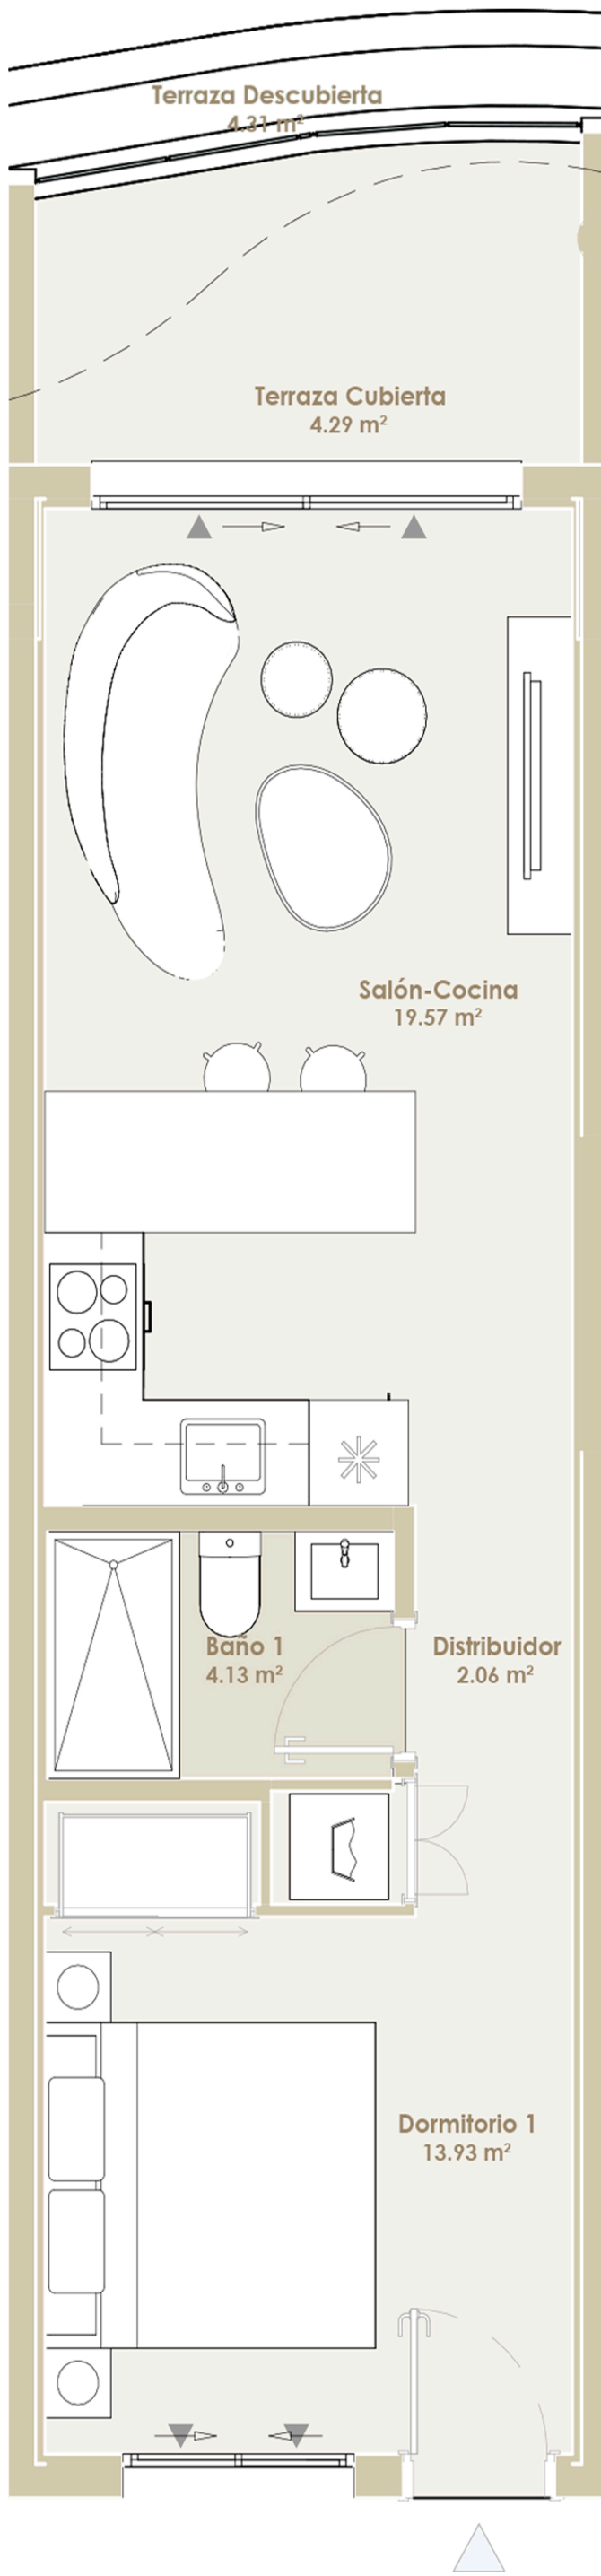



escala : 1 : 75

TIPOLOGÍA

V1.C

ÁREAS TOTALES

Superficie Construida Interior	40.55 m²
Superficie Construida Terraza Cubierta	5.37 m²
Superficie Construida Terraza Descubierta	0 m²
Superficie Construida Total	45.92 m²

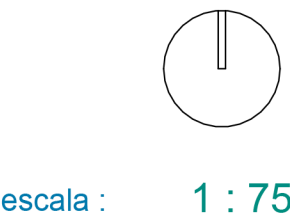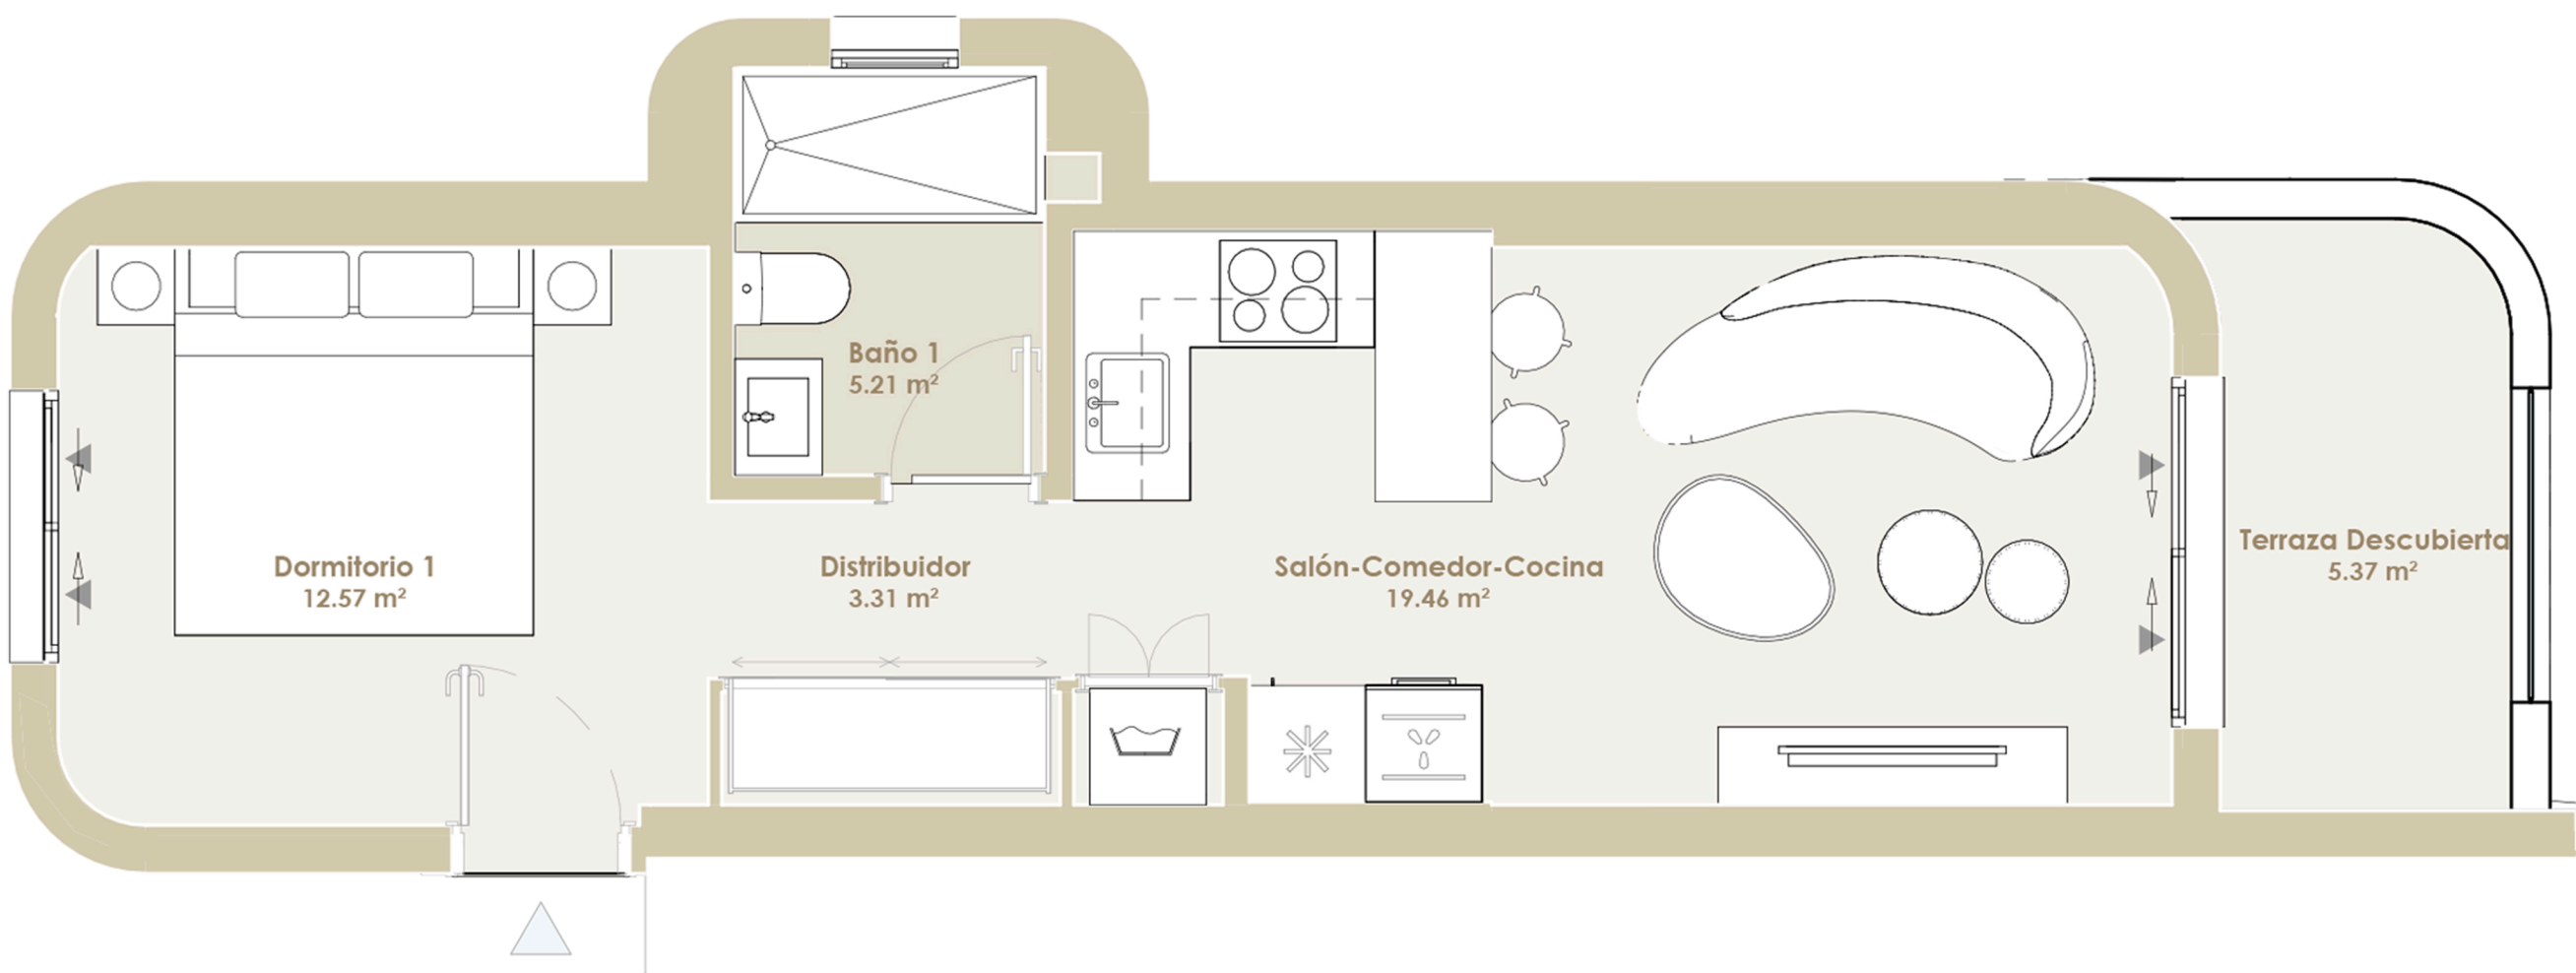



escala : 1 : 75

TIPOLOGÍA

V2.A

ÁREAS TOTALES

Superficie Construida Interior	71.96 m²
Superficie Construida Terraza Cubierta	22.96 m²
Superficie Construida Terraza Descubierta	1.3 m²
Superficie Construida Total	96.22 m²

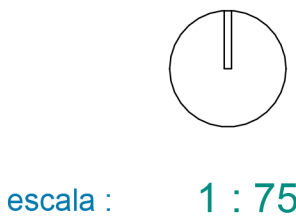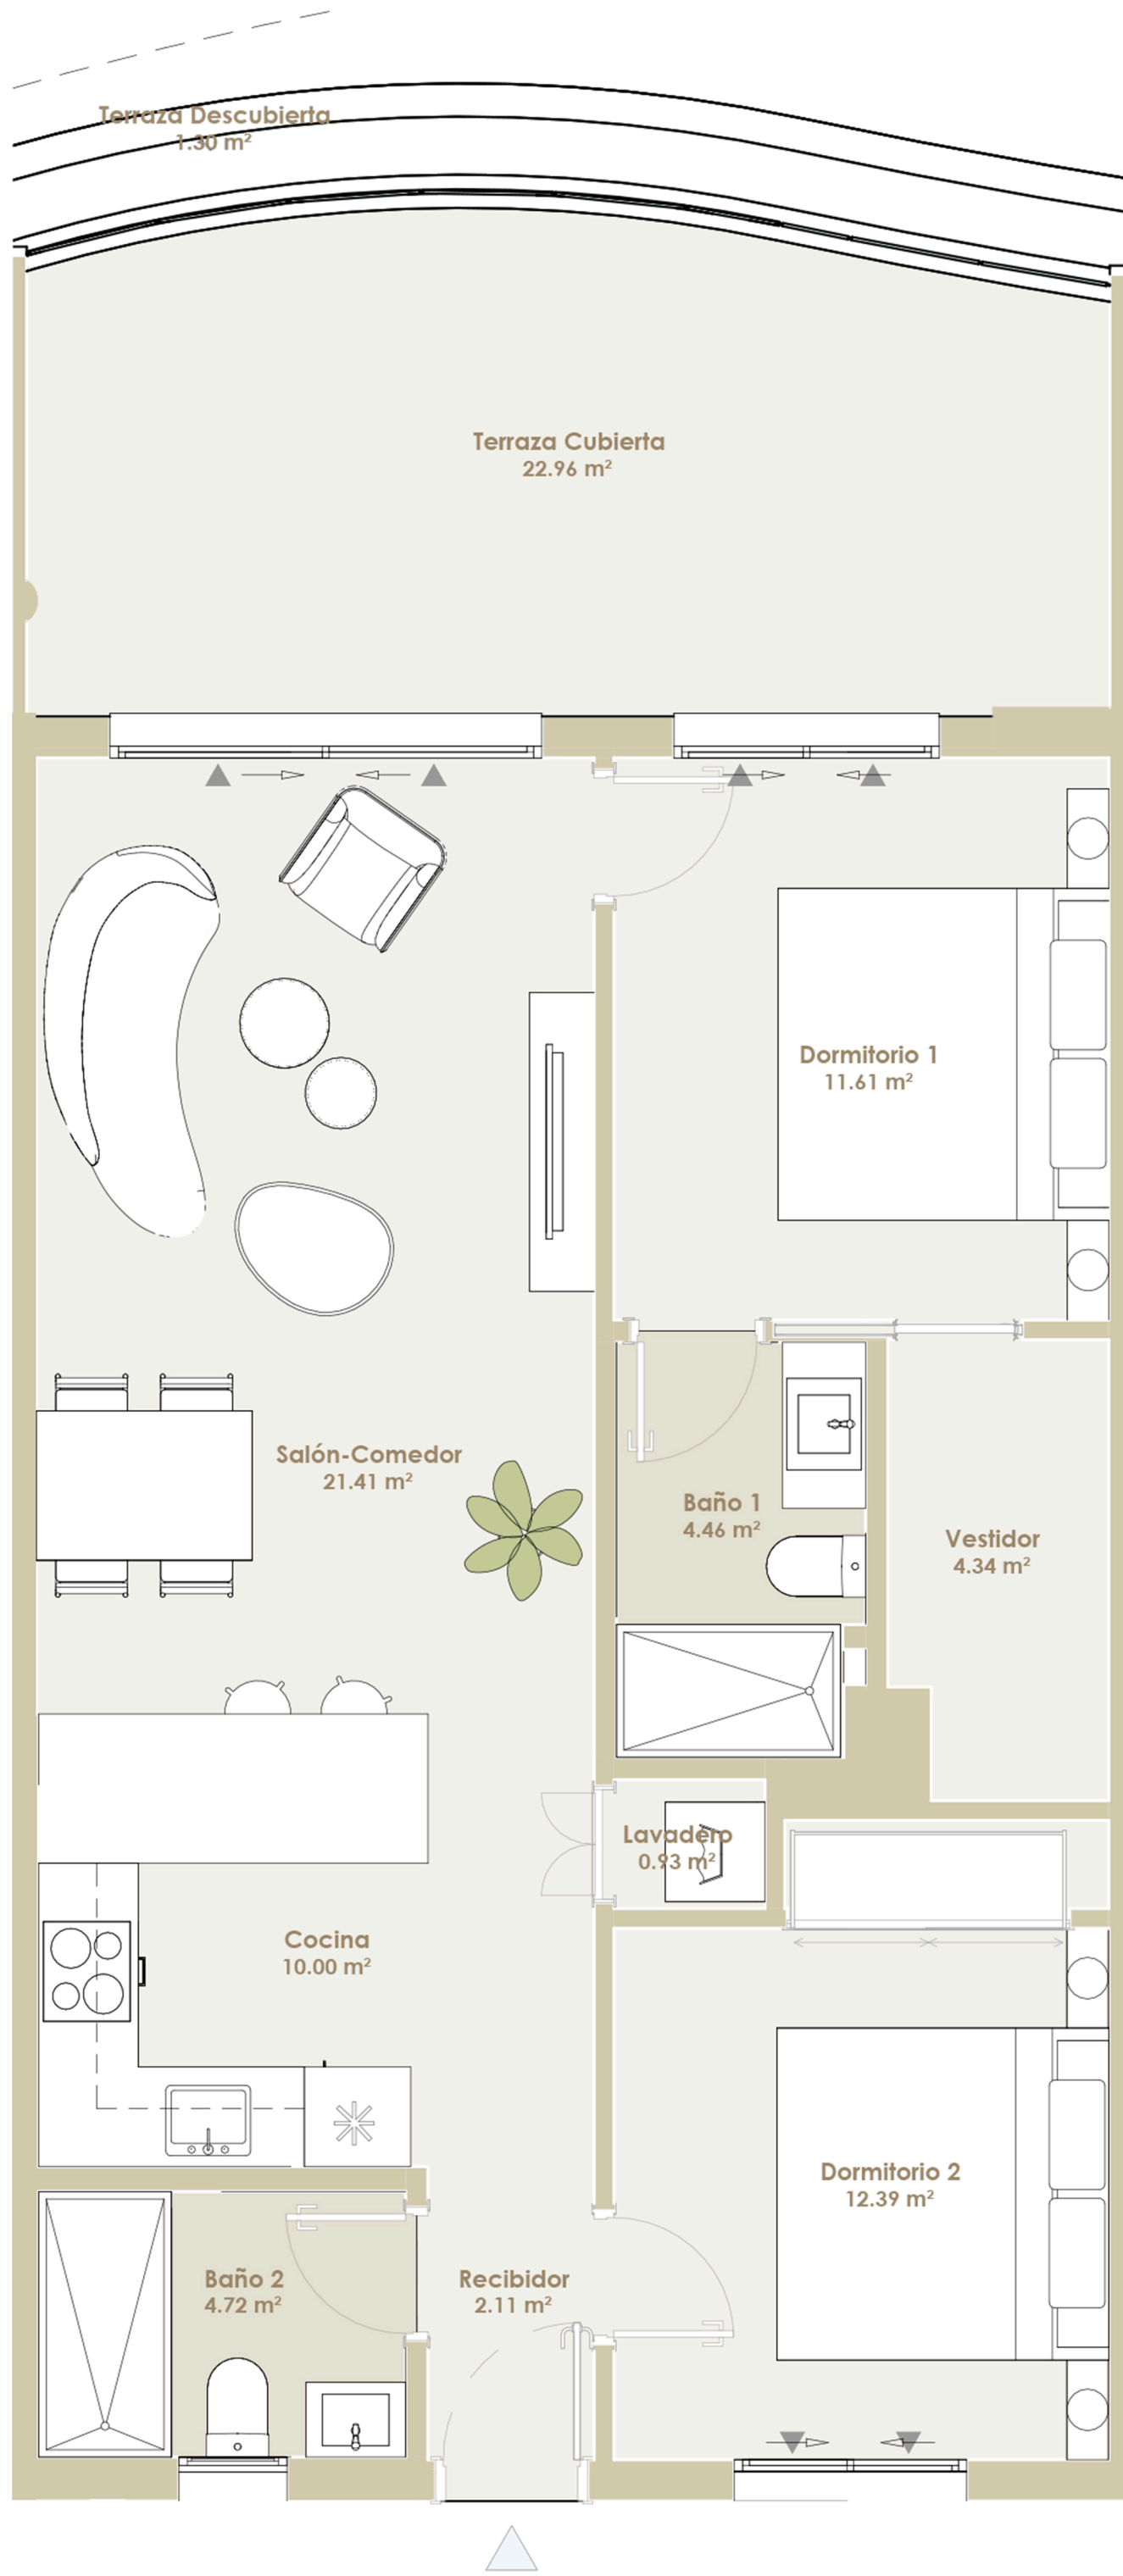

escala :



1 : 75

TIPOLOGÍA

V2.B

ÁREAS TOTALES


Superficie Construida Interior	77.41 m²
Superficie Construida Terraza Cubierta	24.4 m²
Superficie Construida Terraza Descubierta	3.31 m²
Superficie Construida Total	105.12 m²

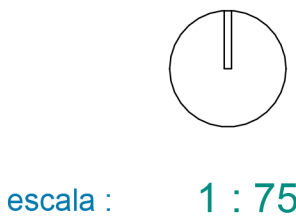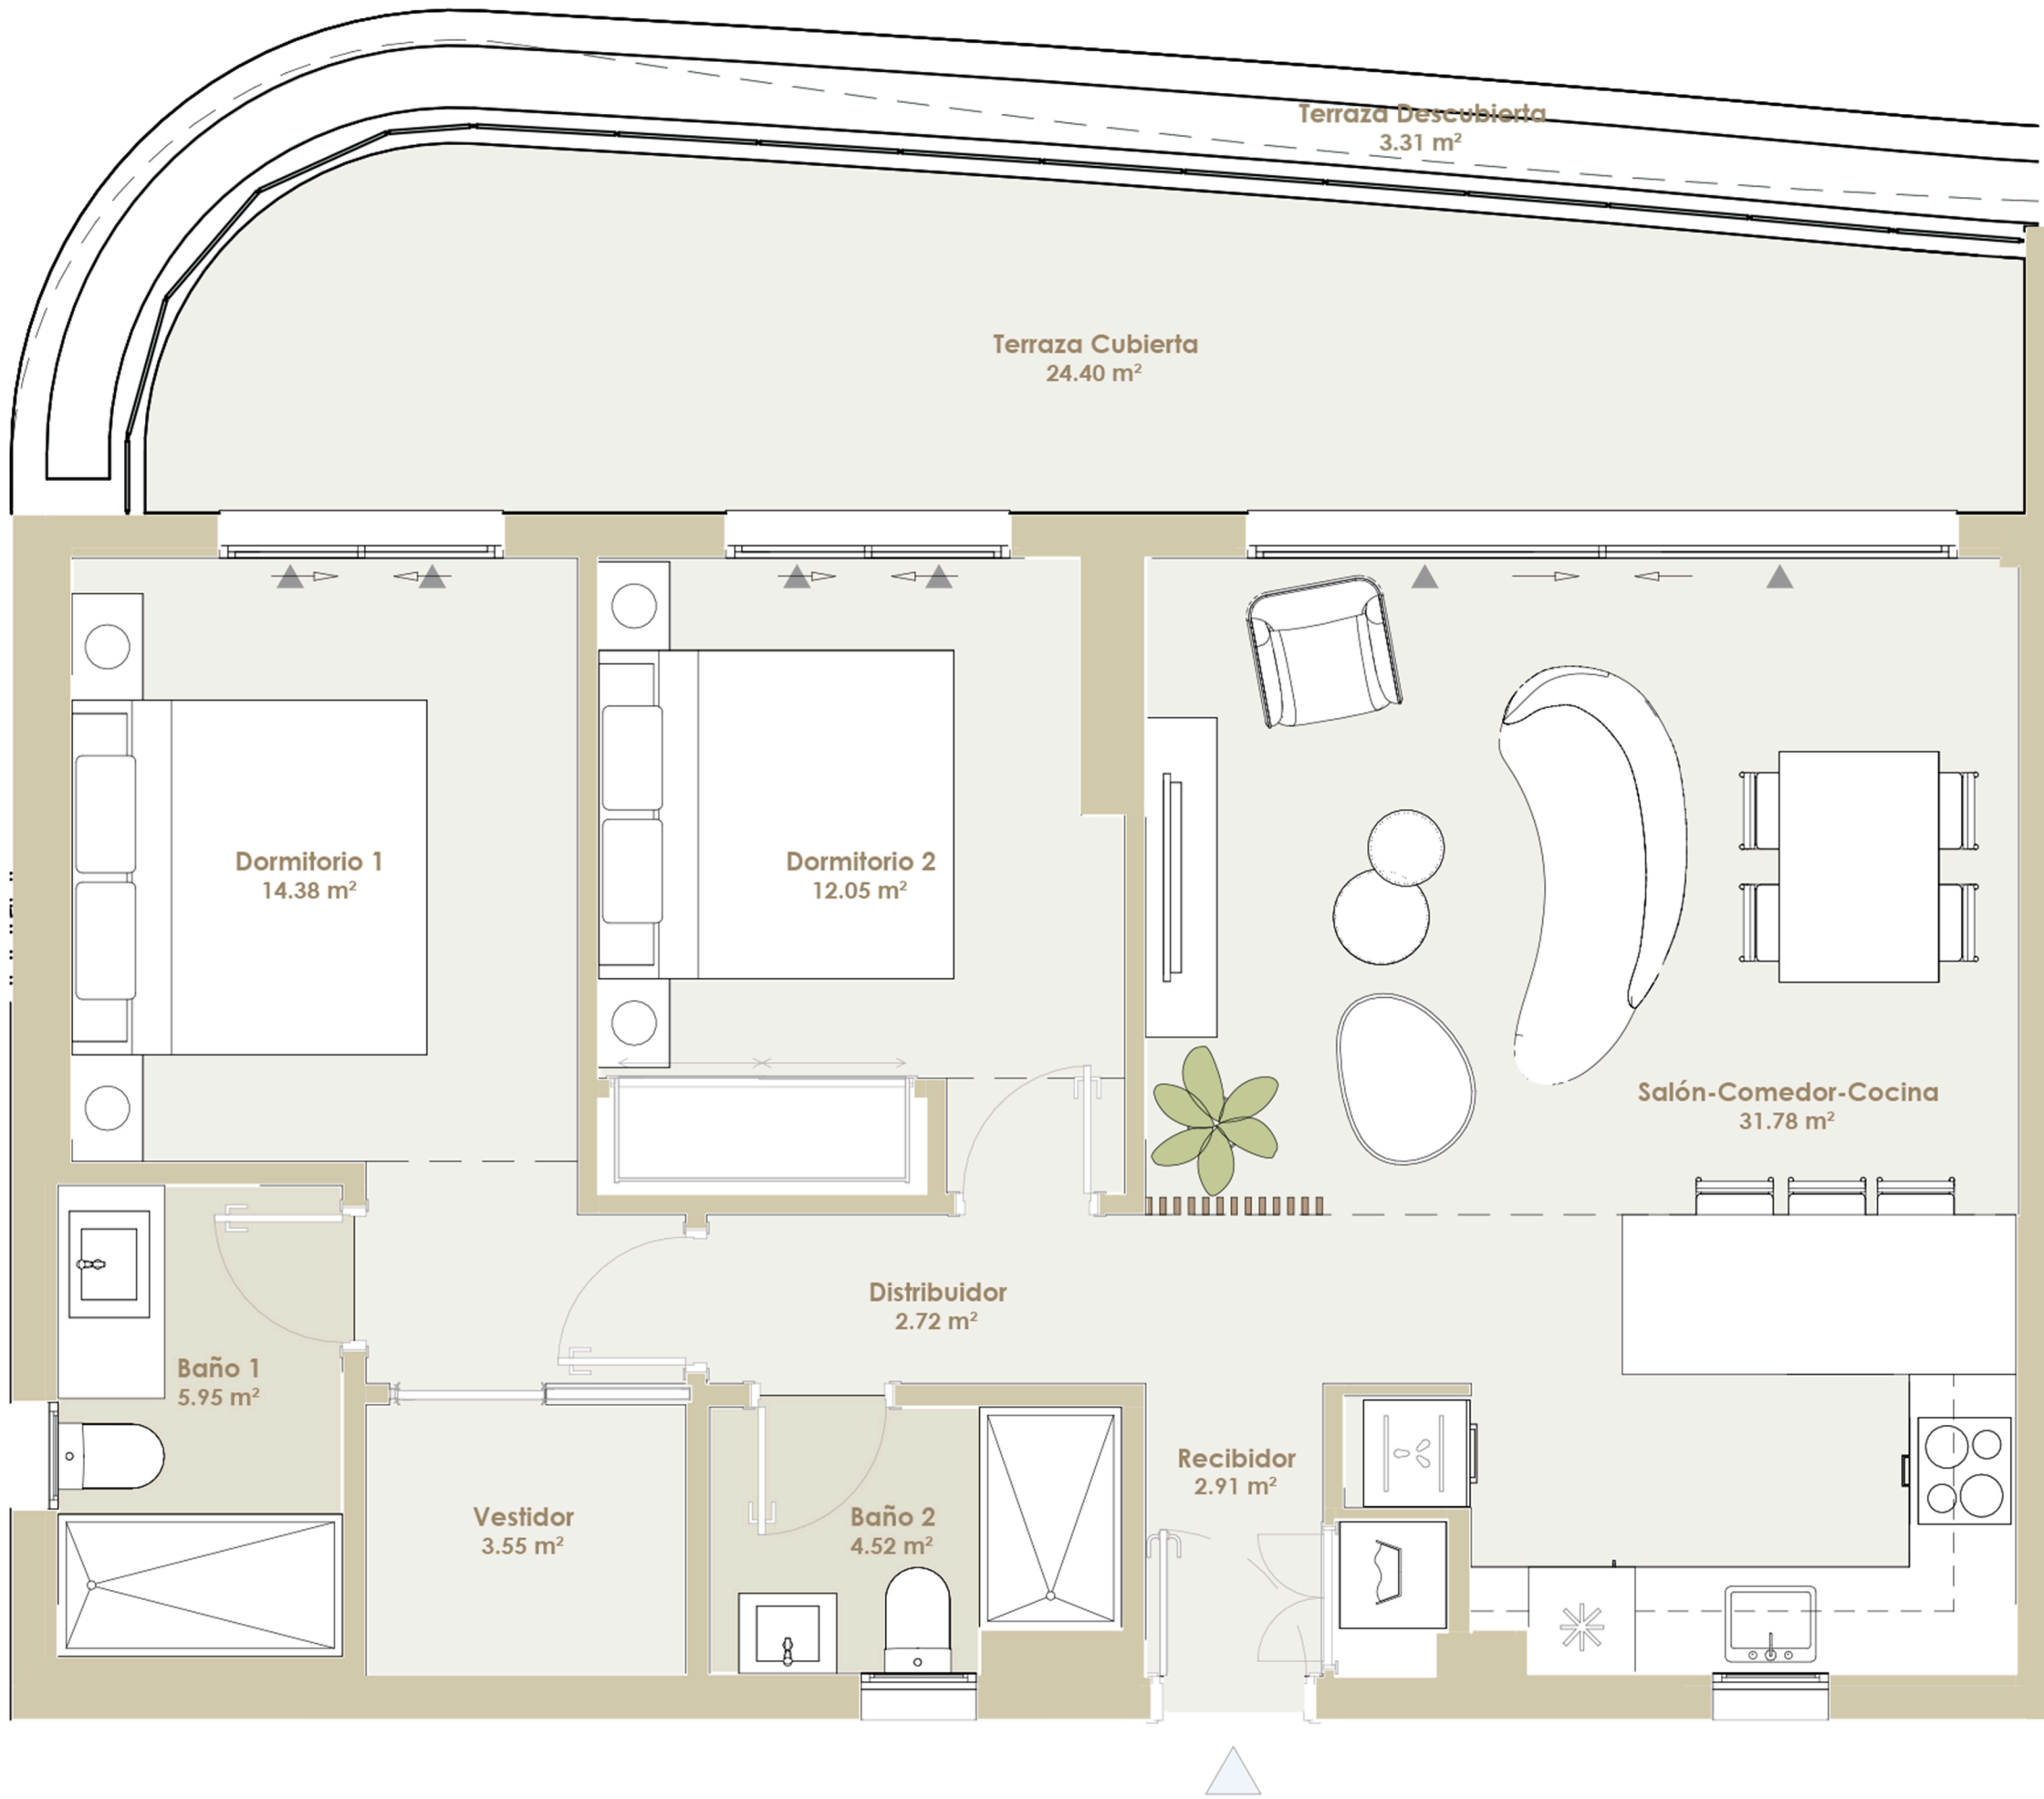

escala :

1 : 75

Superficie Construida Interior	88.71 m²
Superficie Construida Terraza Cubierta	41.48 m²
Superficie Construida Terraza Descubierta	30.65 m²
Superficie Construida Total	160.84 m²

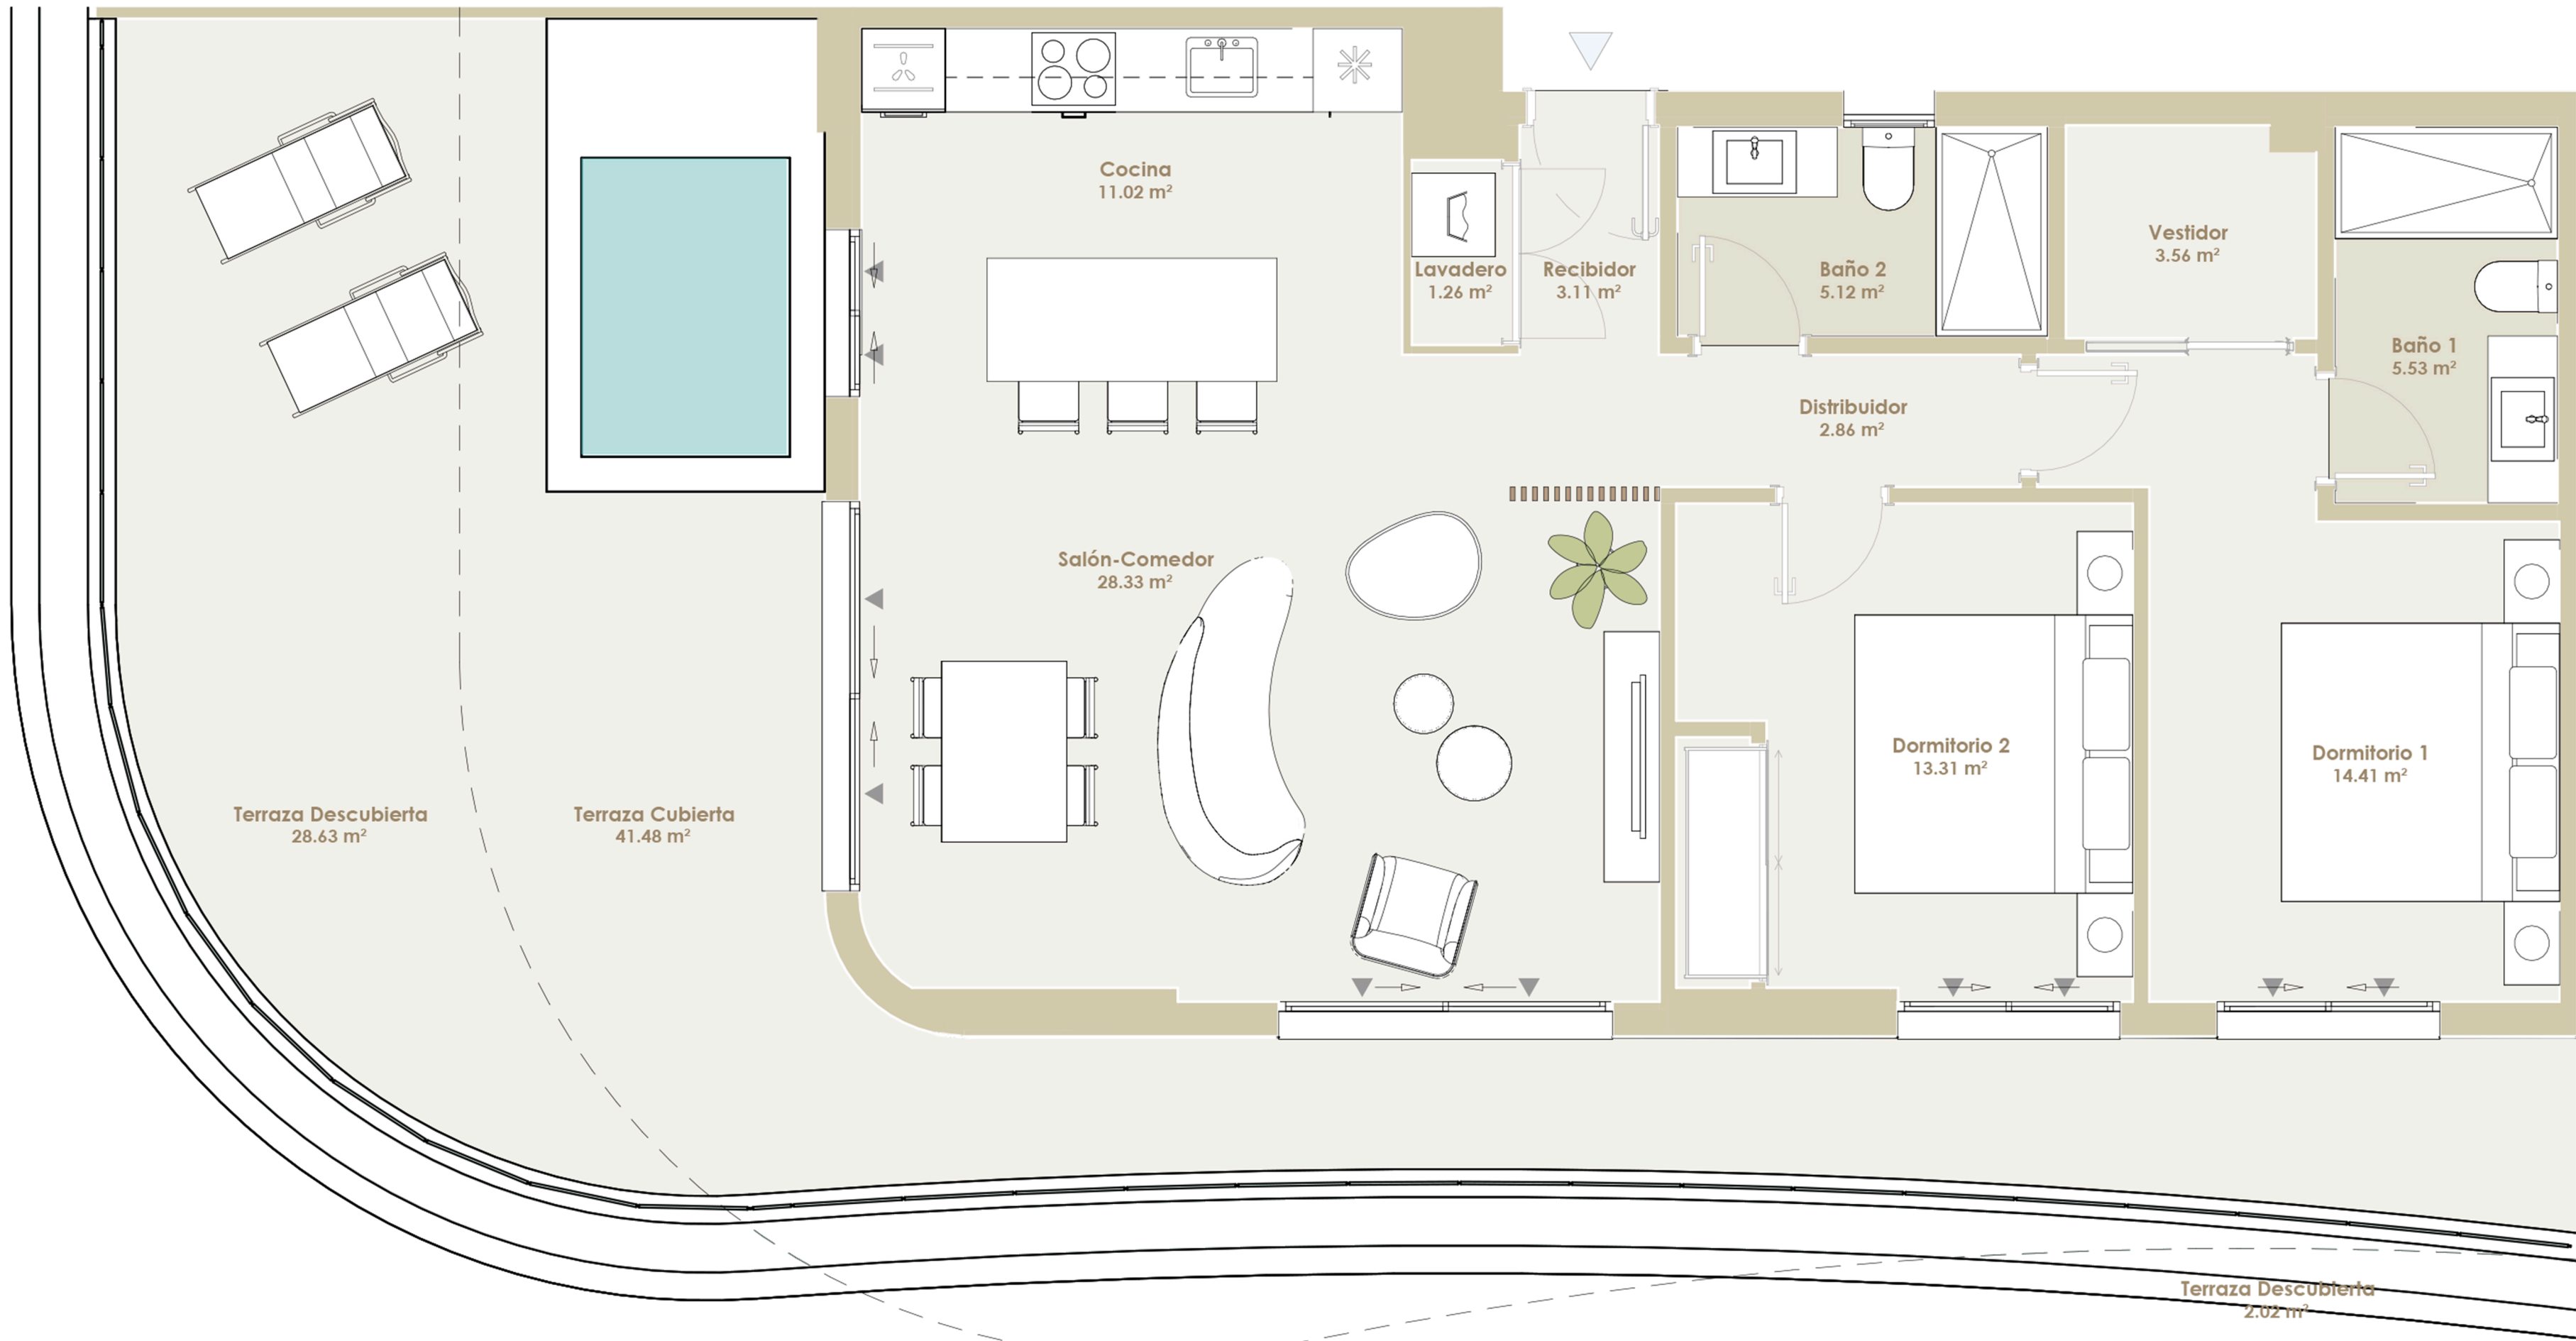

TIPOLOGÍA

V2.C

ÁREAS TOTALES

Superficie Construida Interior	78.67 m²
Superficie Construida Terraza Cubierta	31.76 m²
Superficie Construida Terraza Descubierta	23.78 m²
Superficie Construida Total	134.21 m²






TIPOLOGÍA

V2.D

ÁREAS TOTALES

Superficie Construida Interior	73.84 m²
Superficie Construida Terraza Cubierta	25.83 m²
Superficie Construida Terraza Descubierta	6.75 m²
Superficie Construida Jardín Cubierto	1.7 m²
Superficie Construida Jardín Descubierta	37.4 m²
Superficie Construida Total	106.42 m²

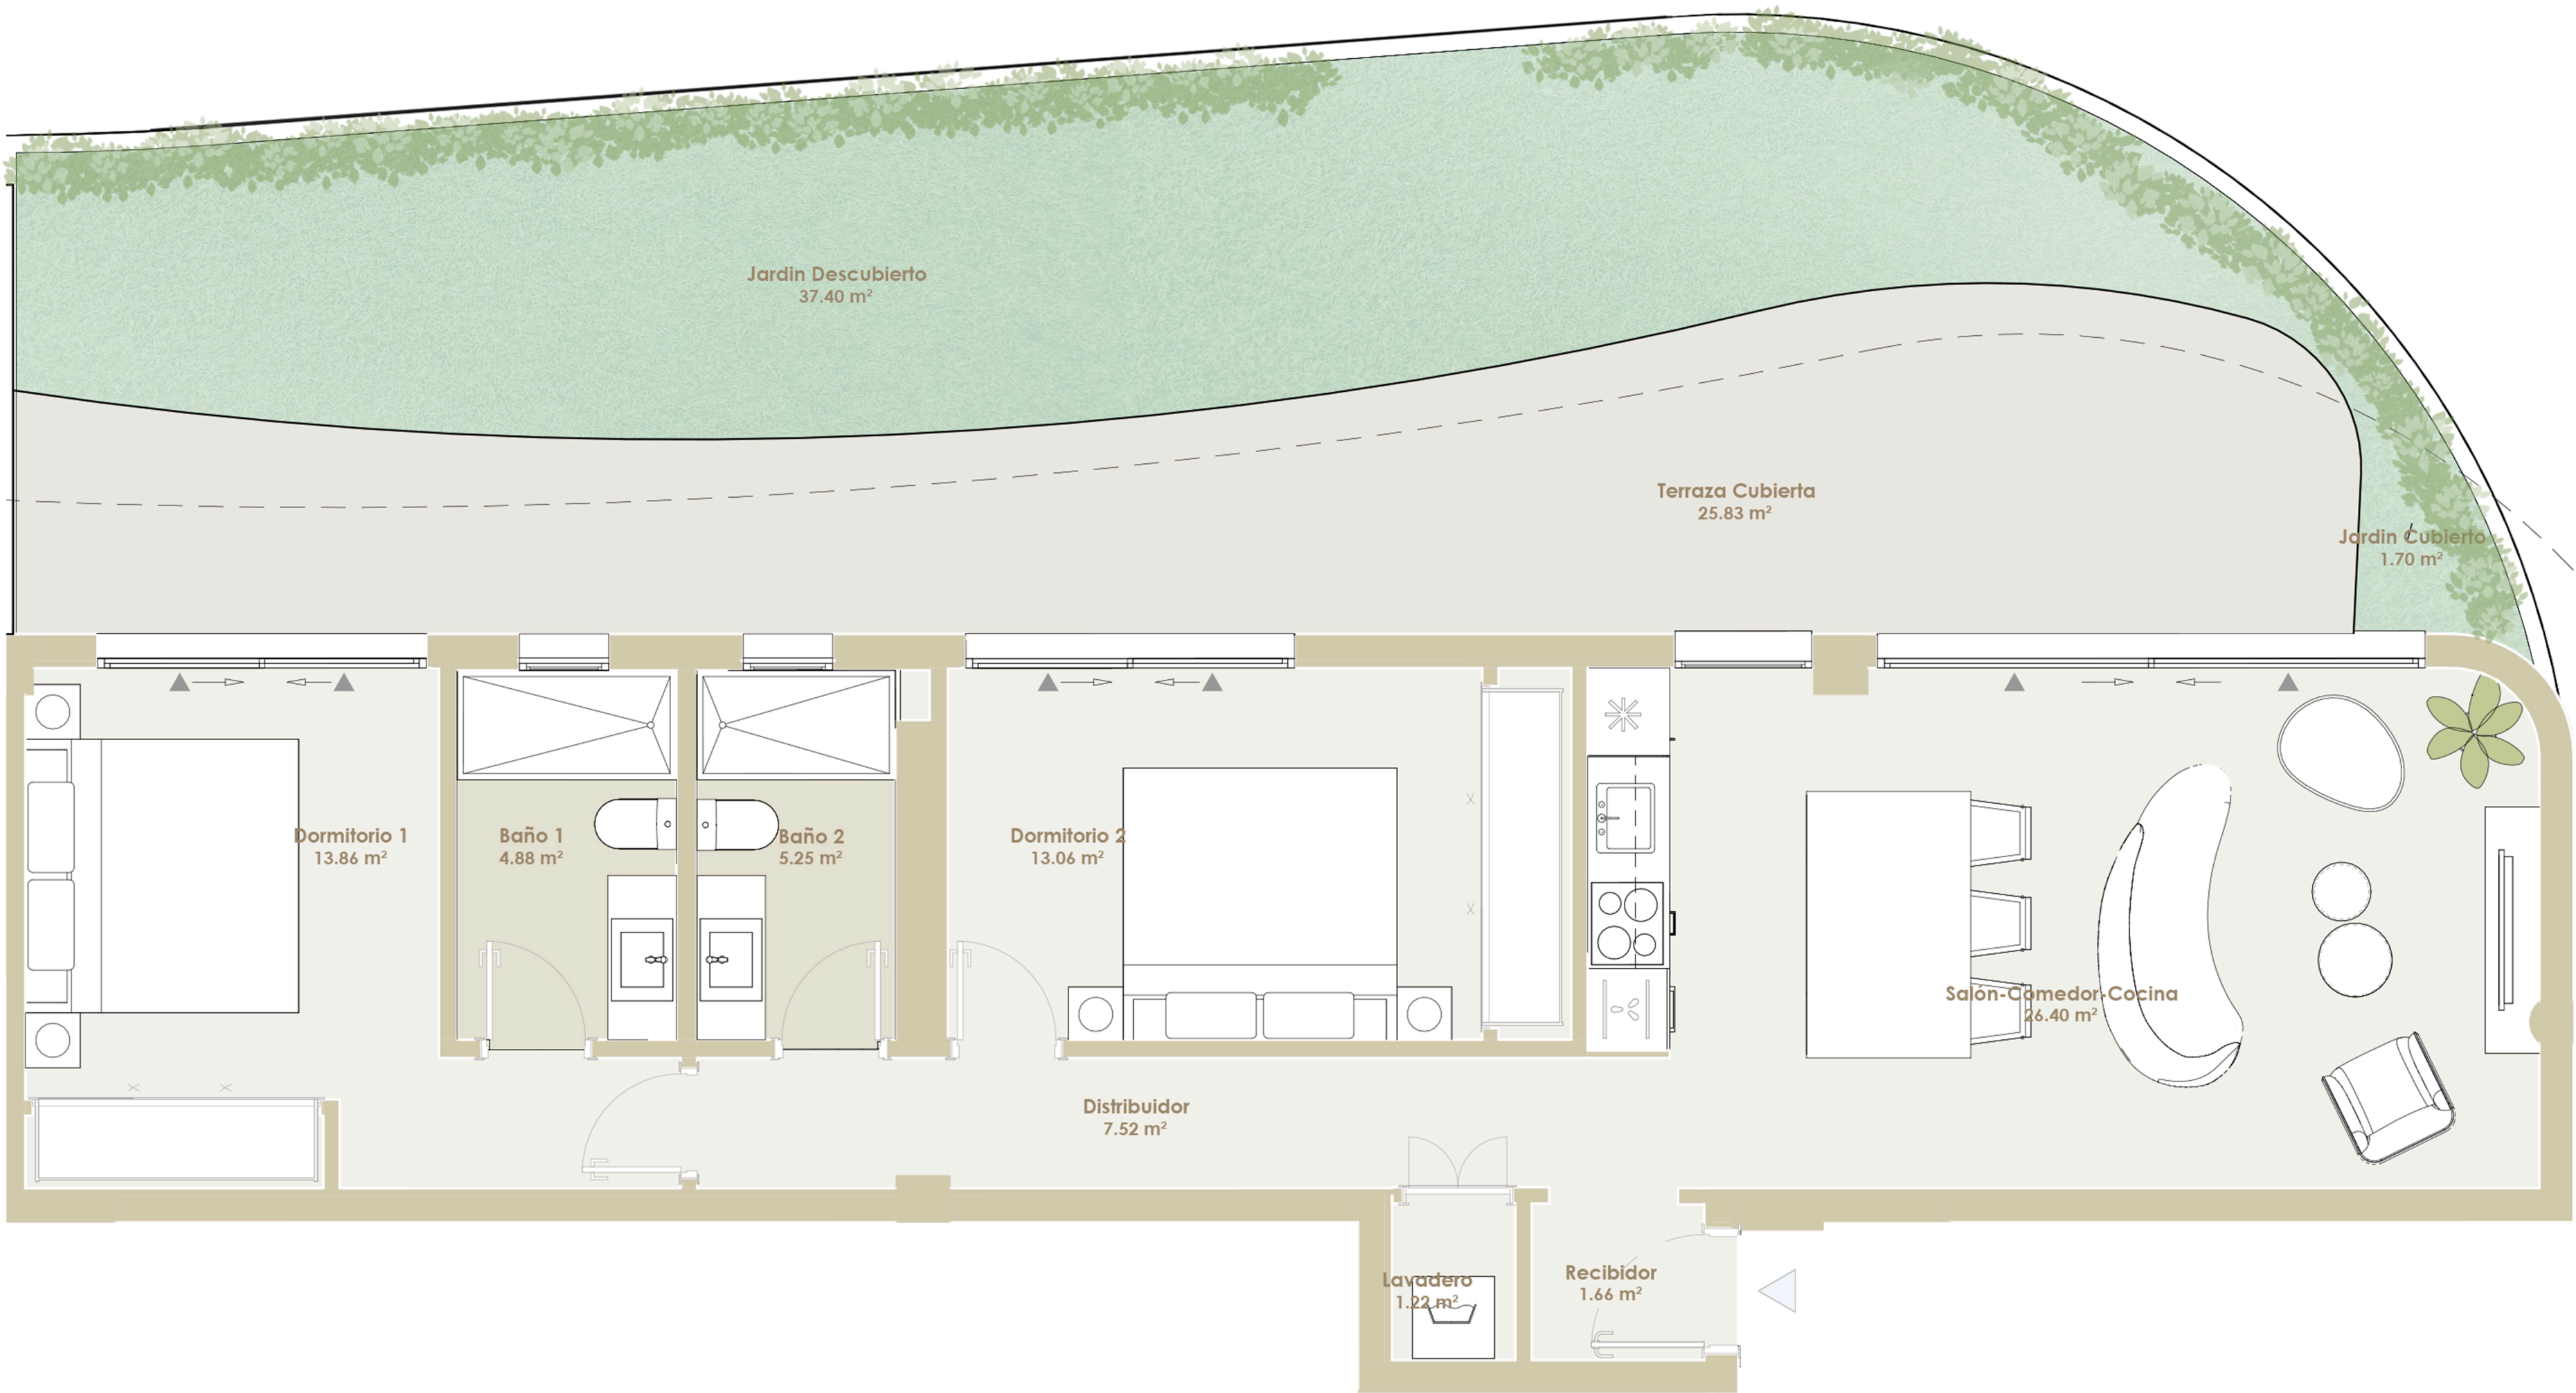

escala :

1 : 75







TIPOLOGÍA

V2.E

ÁREAS TOTALES

Superficie Construida Interior	80.56 m²
Superficie Construida Terraza Cubierta	19.01 m²
Superficie Construida Terraza Descubierta	8.38 m²
Superficie Construida Jardín Cubierto	3.26 m²
Superficie Construida Jardín Descubierta	28.24 m²
Superficie Construida Total	107.94 m²

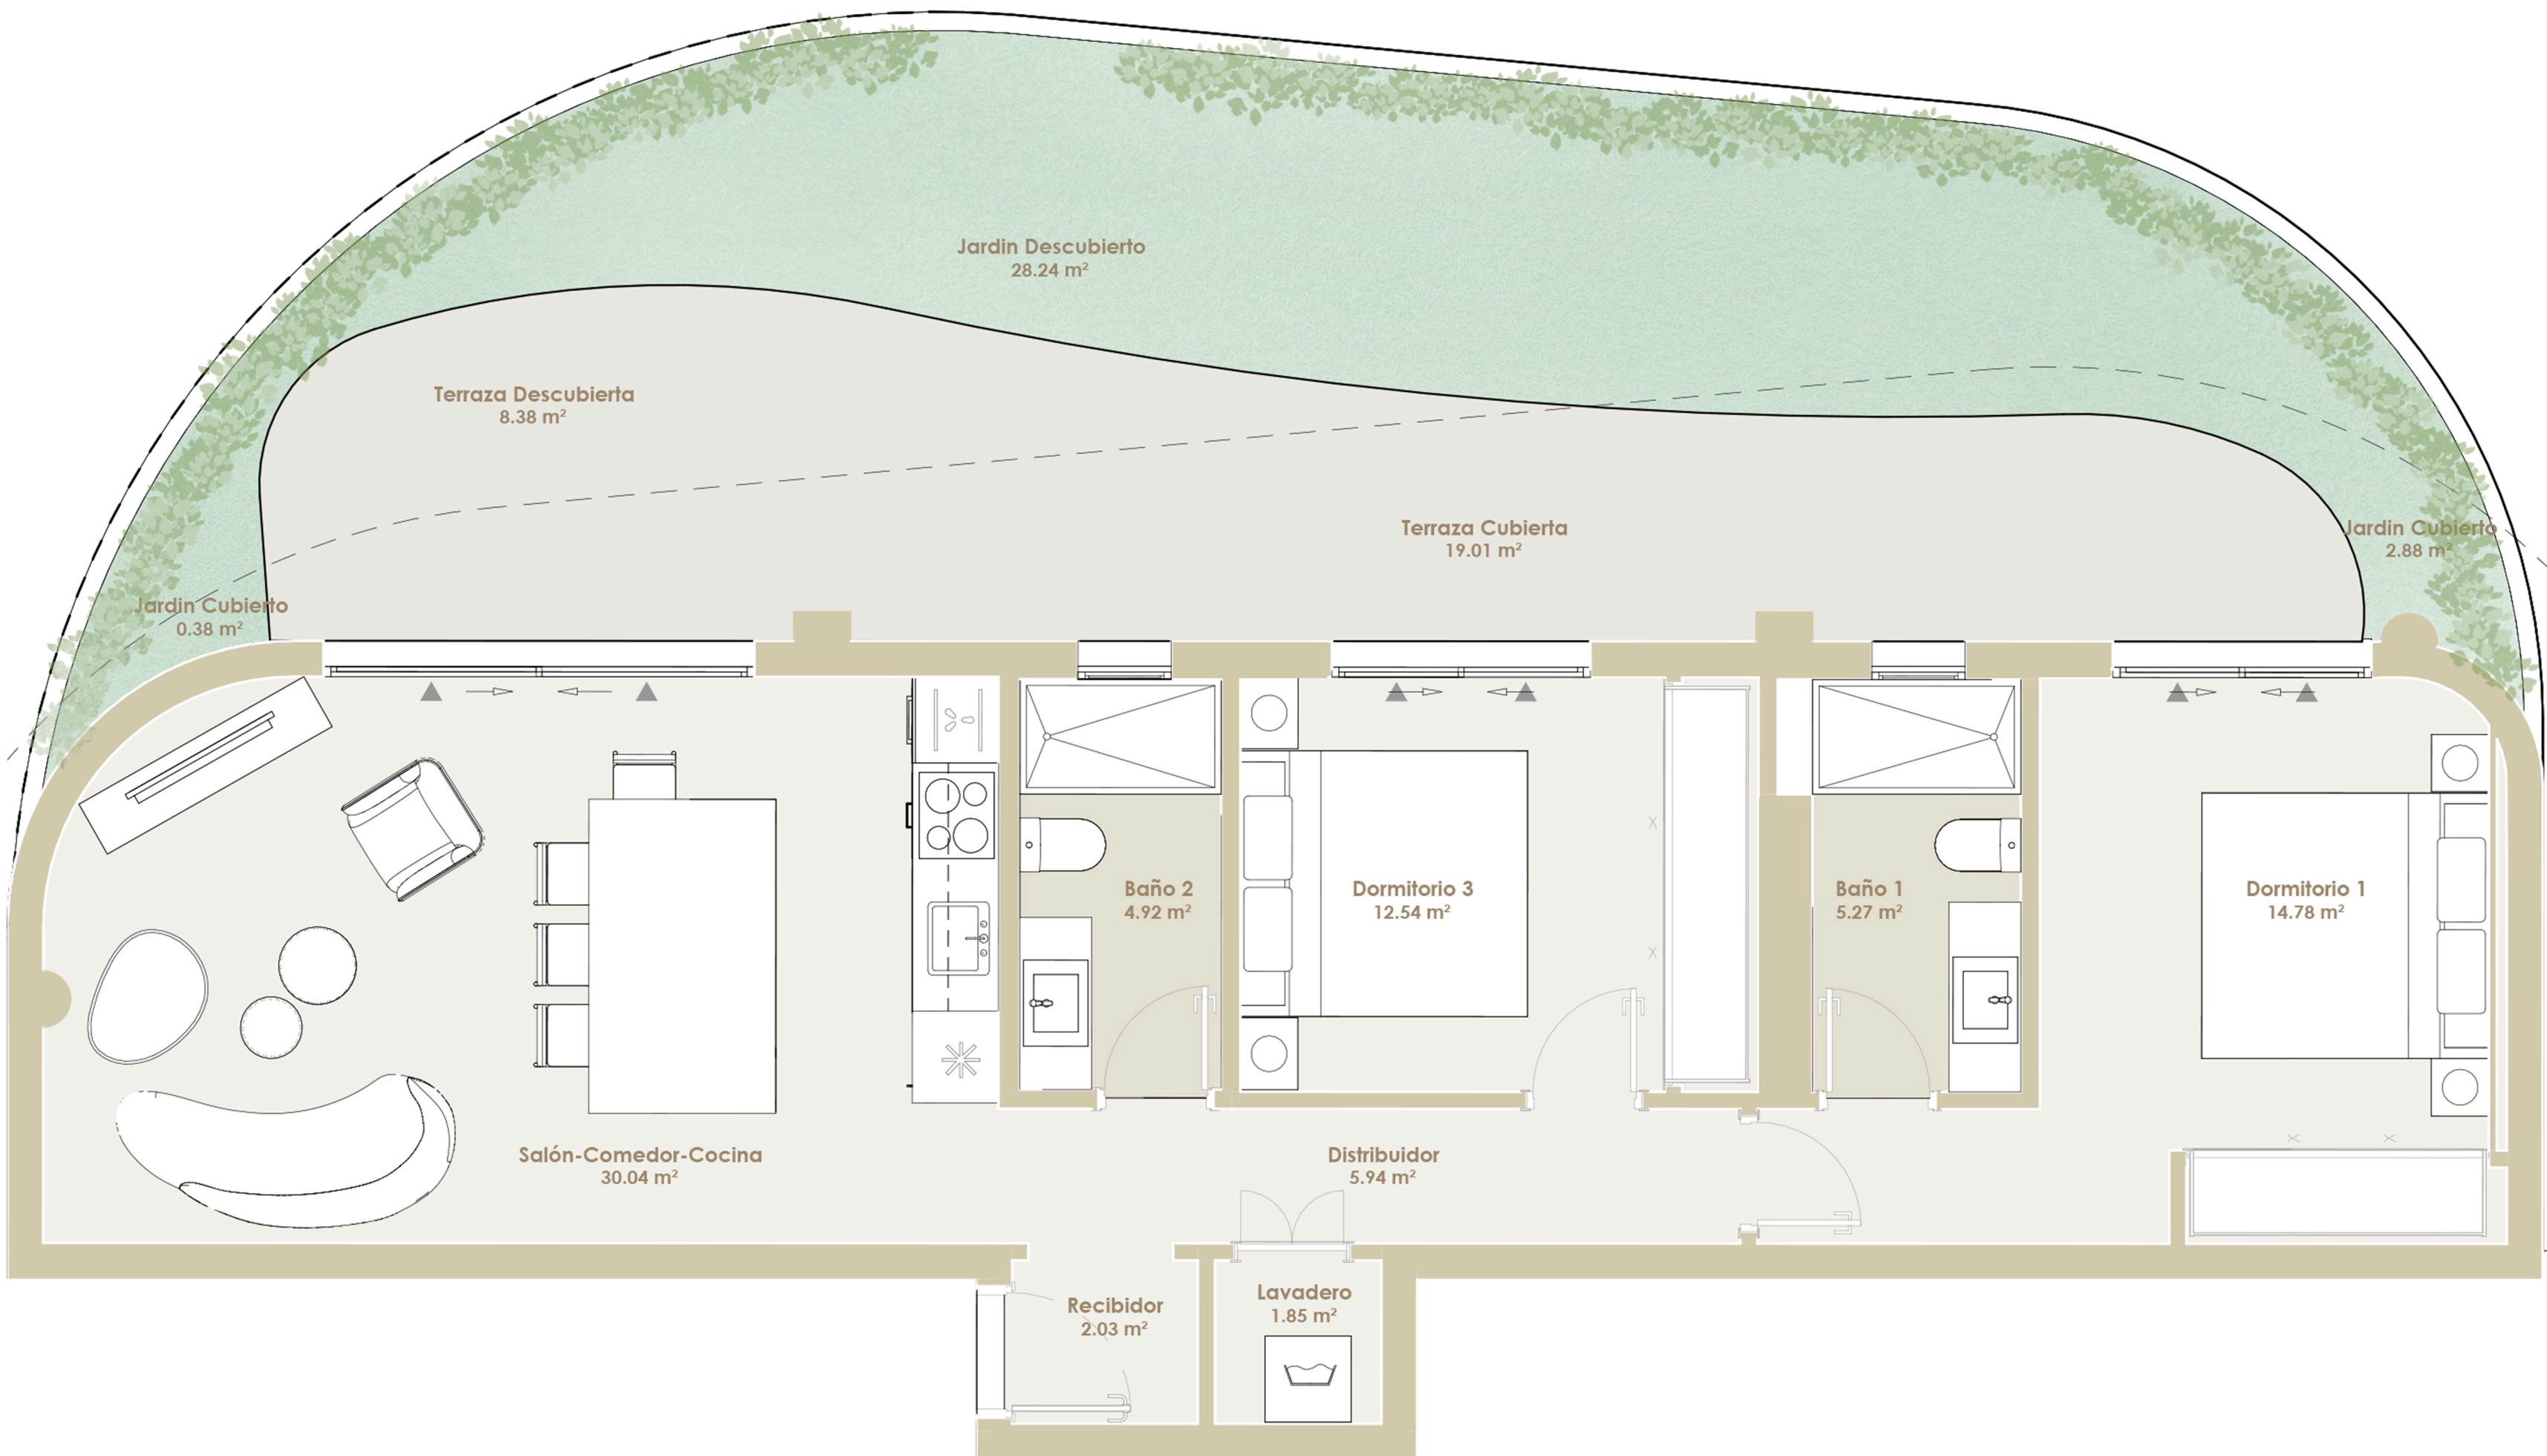

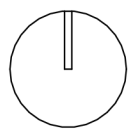

escala : 1 : 75





TIPOLOGÍA

V2.F

ÁREAS TOTALES

Superficie Construida Interior	72.87 m²
Superficie Construida Terraza Cubierta	14.49 m²
Superficie Construida Terraza Descubierta	0 m²
Superficie Construida Total	87.36 m²

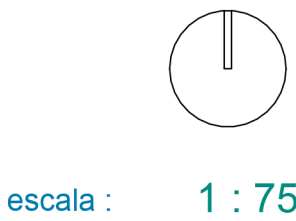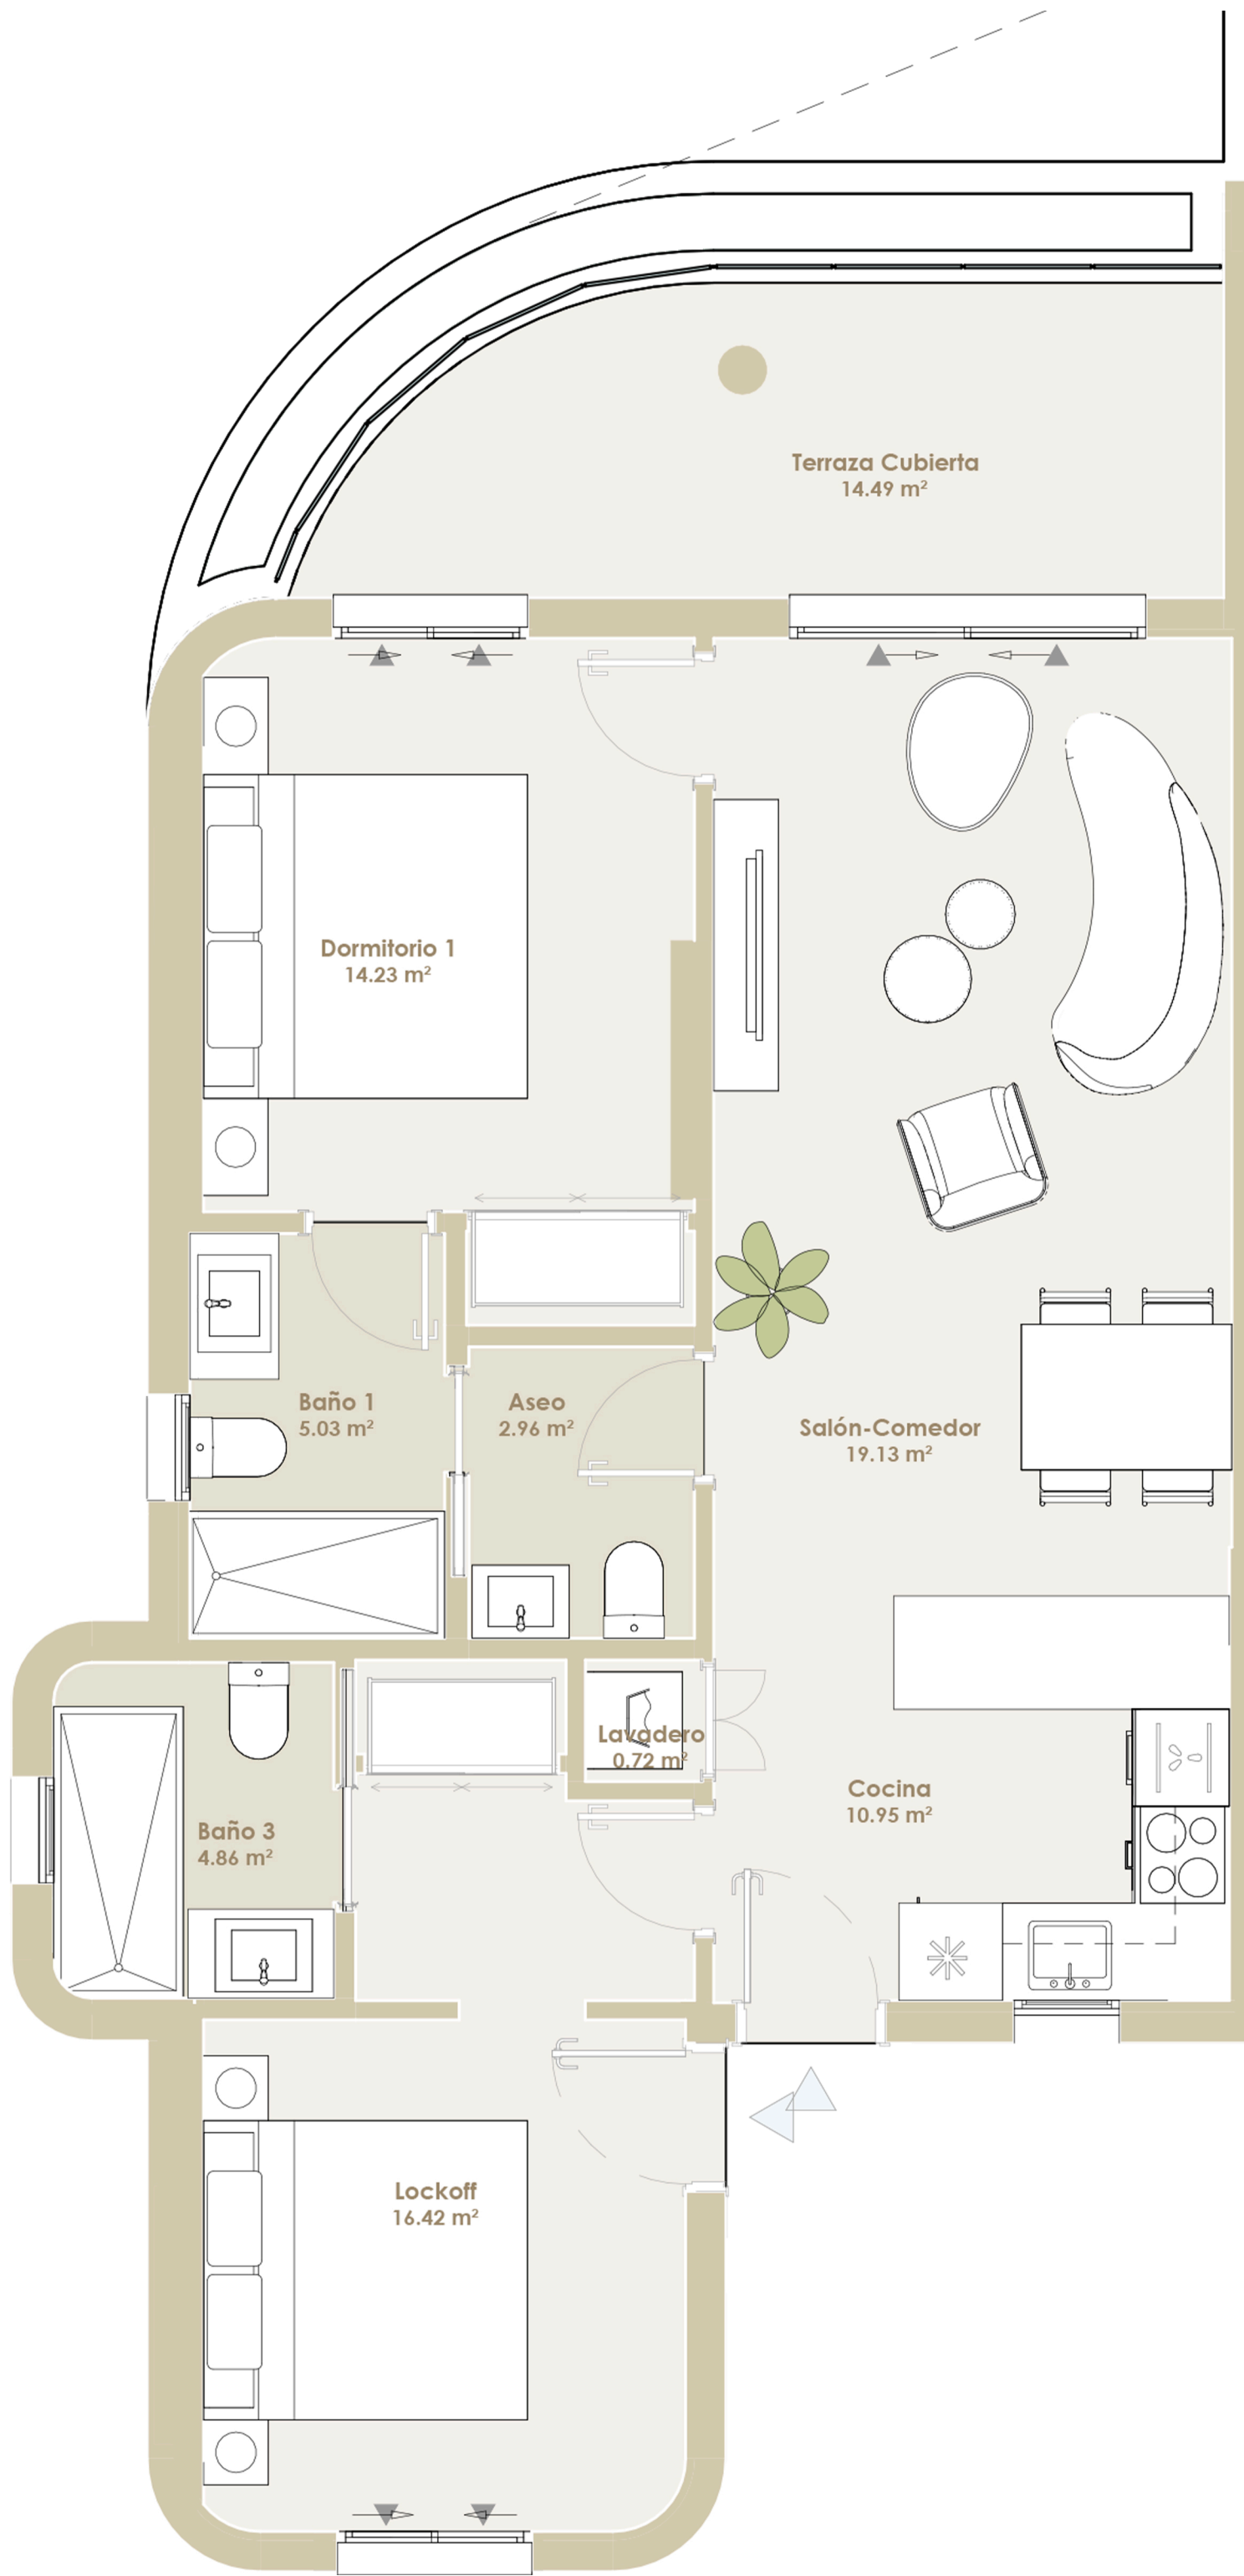


TIPOLOGÍA

V3.A

ÁREAS TOTALES

Superficie Construida Interior	93.75 m²
Superficie Construida Terraza Cubierta	18.13 m²
Superficie Construida Terraza Descubierta	3.17 m²
Superficie Construida Total	115.05 m²

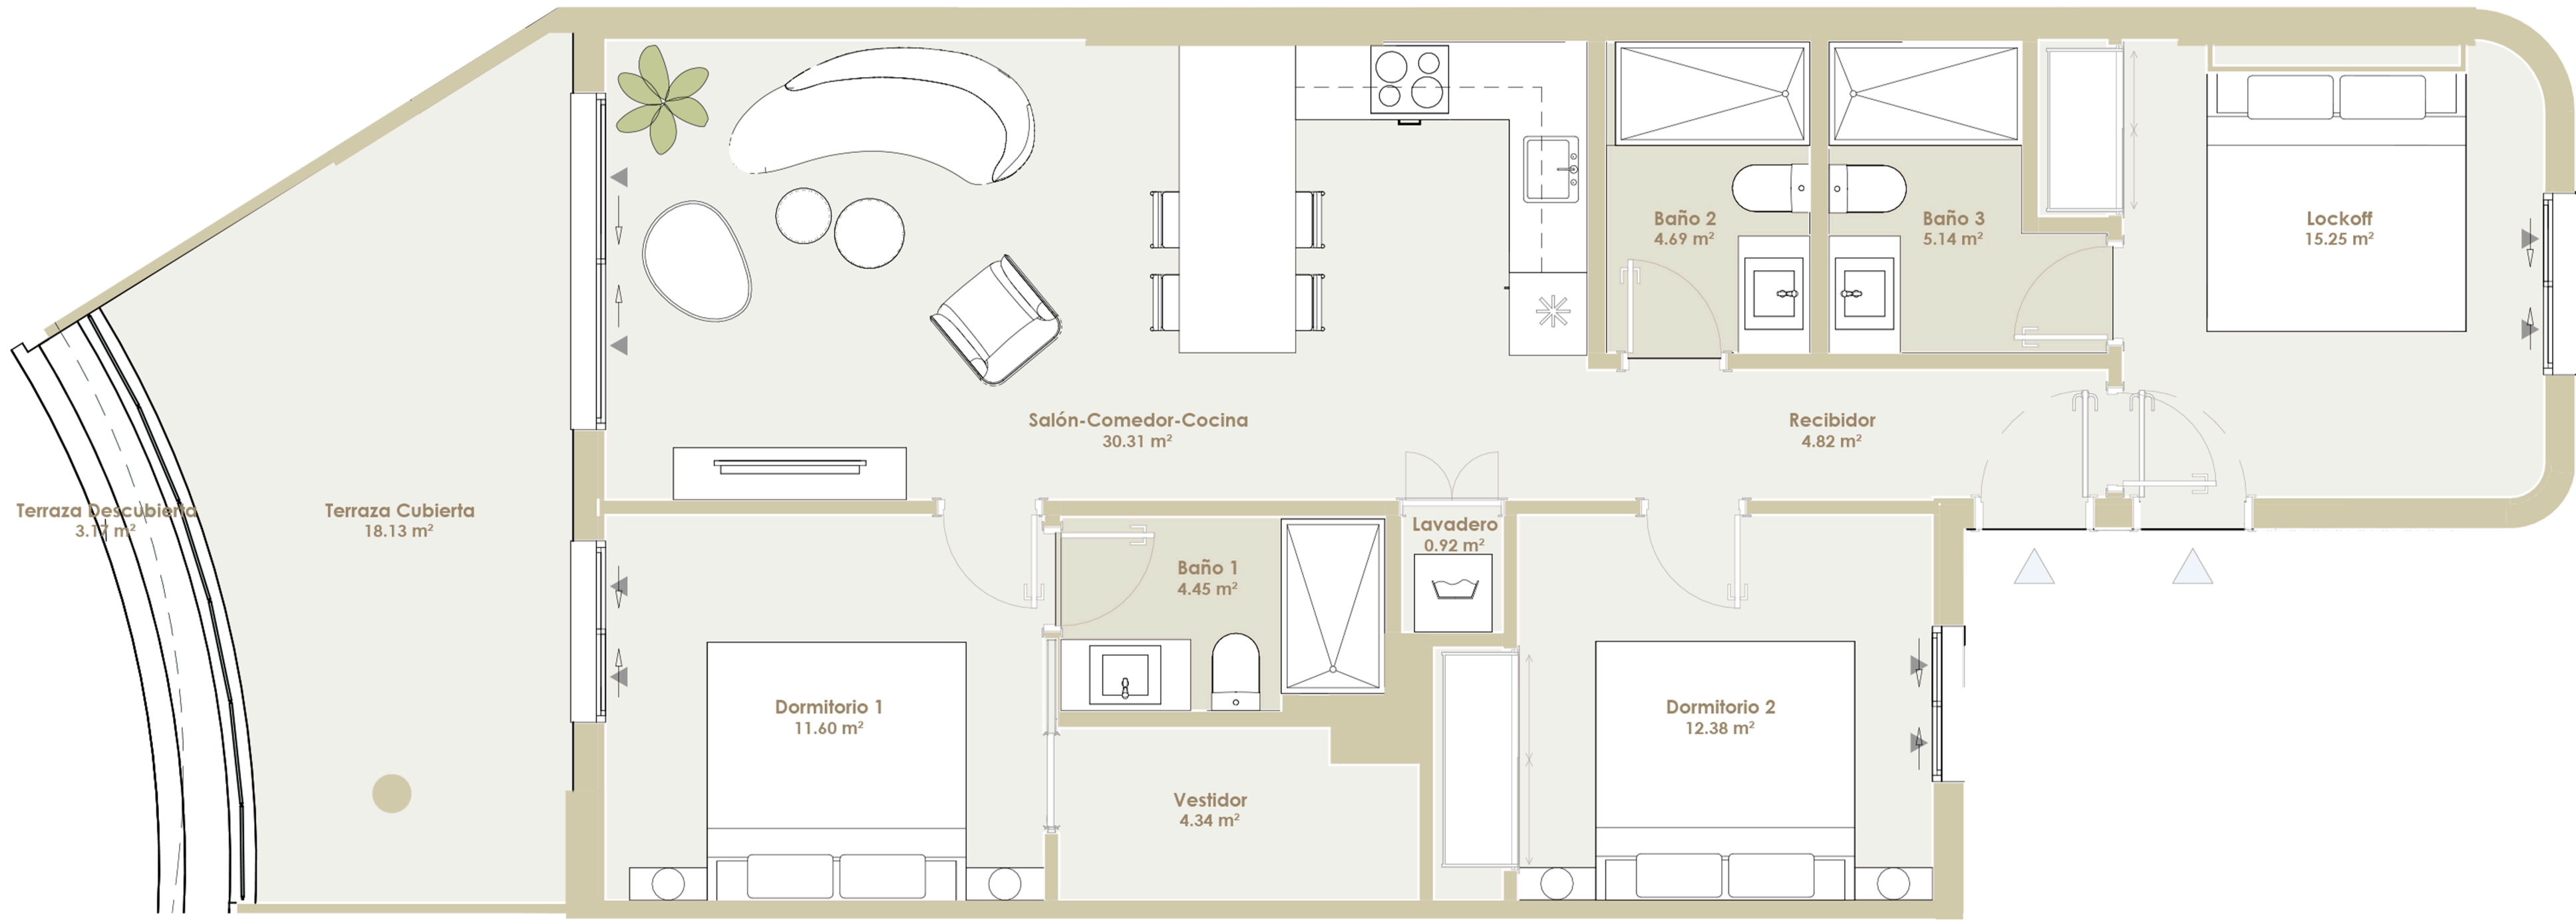

TIPOLOGÍA V3.B

ÁREAS TOTALES

Superficie Construida Interior	100.36 m²
Superficie Construida Terraza Cubierta	19.23 m²
Superficie Construida Terraza Descubierta	21.75 m²
Superficie Construida Jardín Cubierto	0.13 m²
Superficie Construida Jardín Descubierta	38.67 m²
Superficie Construida Total	180.14 m²



escala : 1 : 75

TIPOLOGÍA

V3.C

ÁREAS TOTALES

Superficie Construida Interior	101.82 m²
Superficie Construida Terraza Cubierta	52.51 m²
Superficie Construida Terraza Descubierta	34.43 m²
Superficie Construida Total	188.77 m²

